Arsitektur
IPK 2,0 Archi

Kompilasi Gambar Layout 2018-2022

Koleksi

IPK 2,0 Archi

20 September 2022

IPK 2,0 Archi

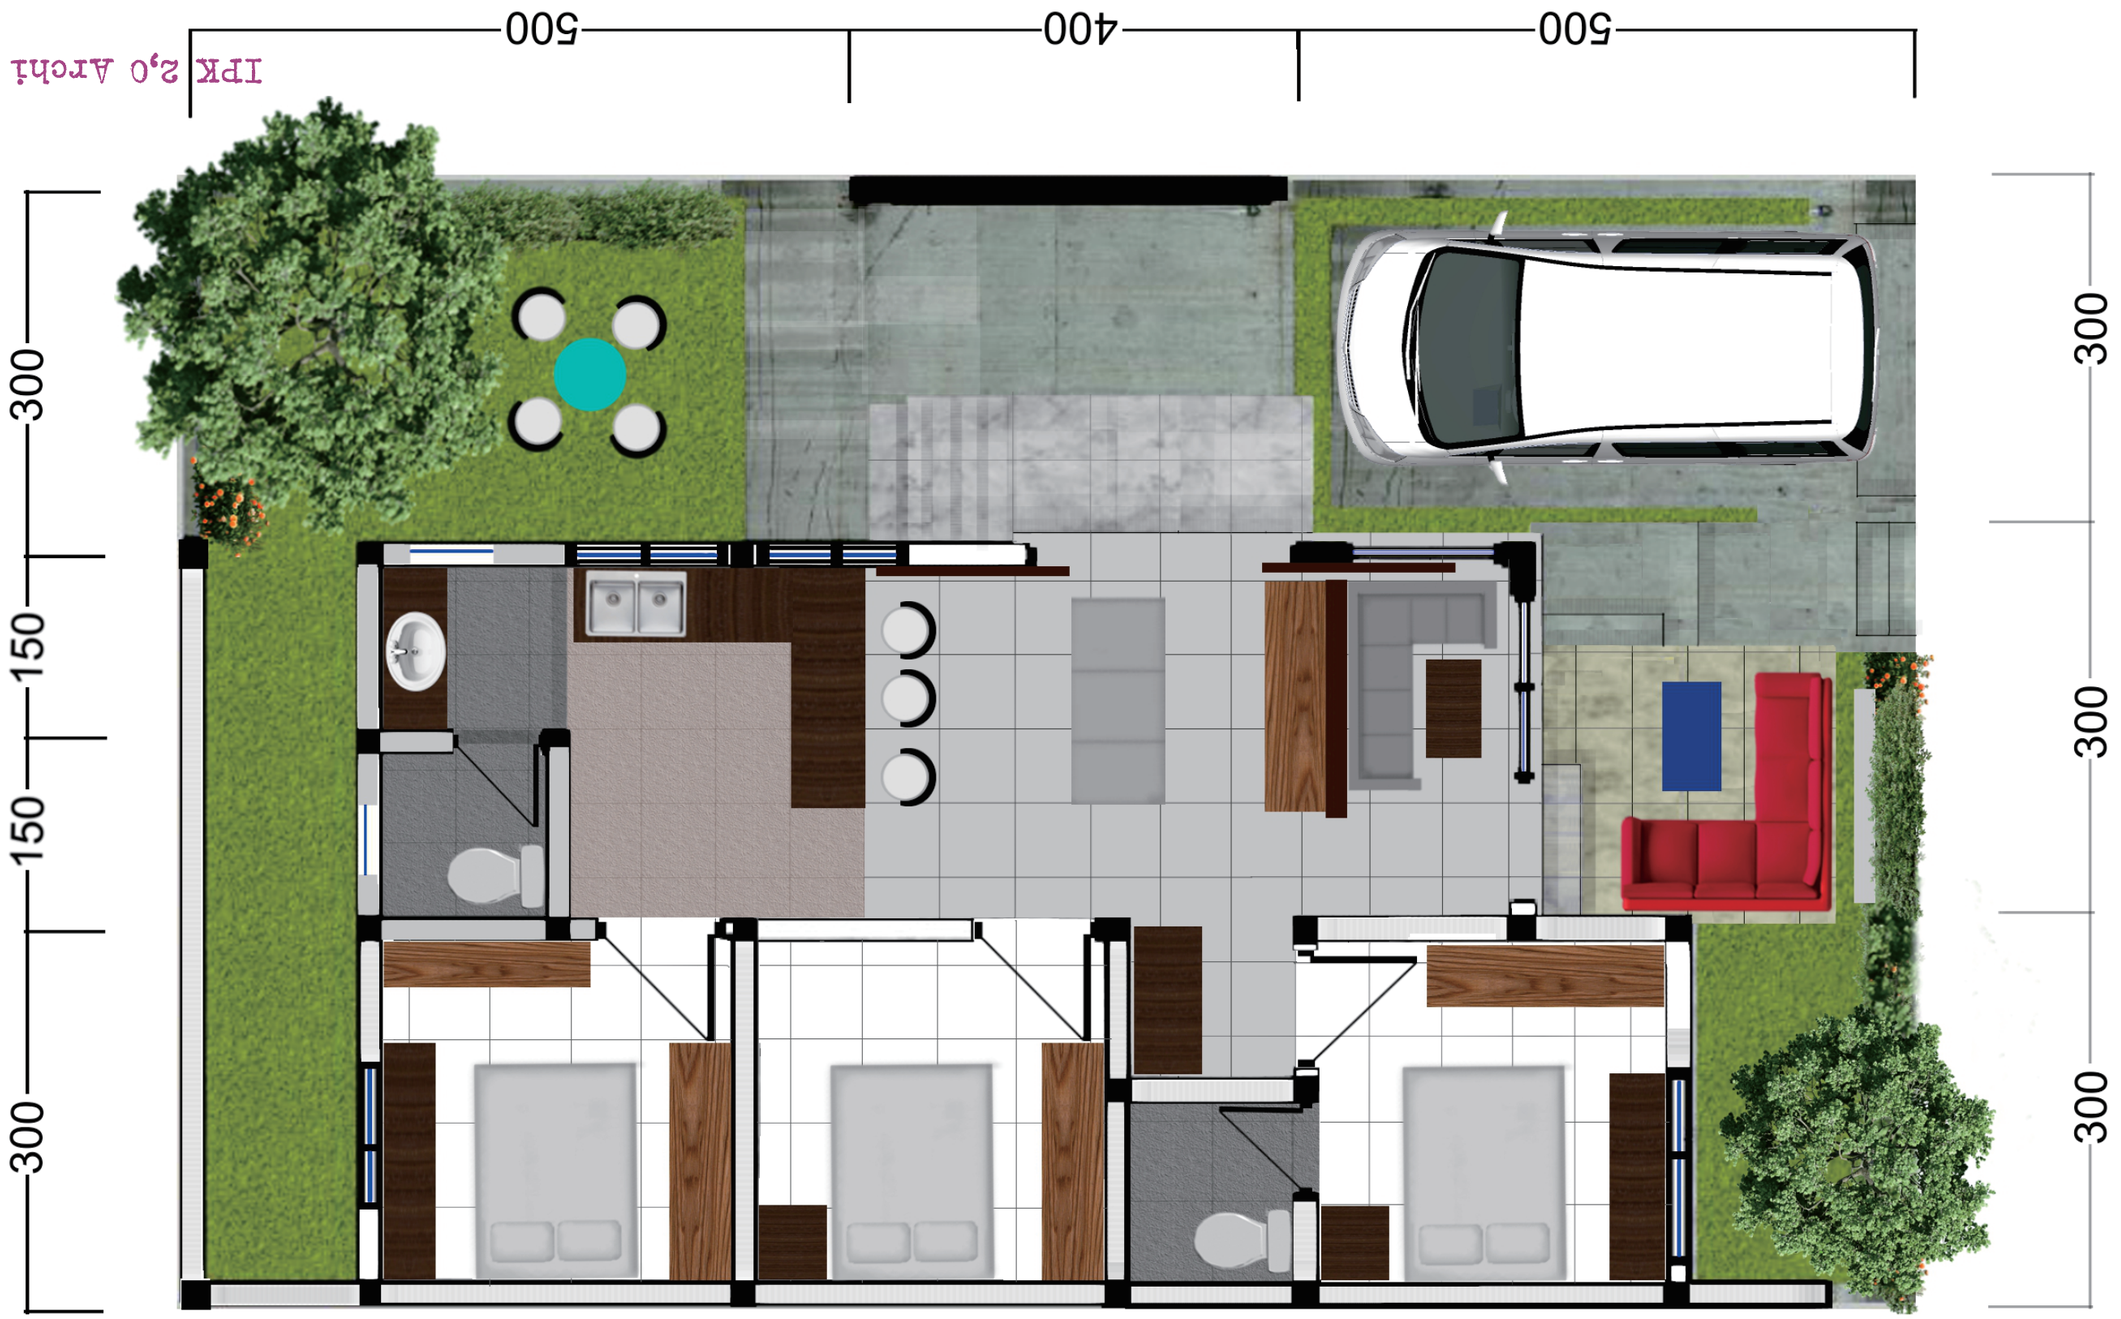

Kostenlos

Kozfelsft

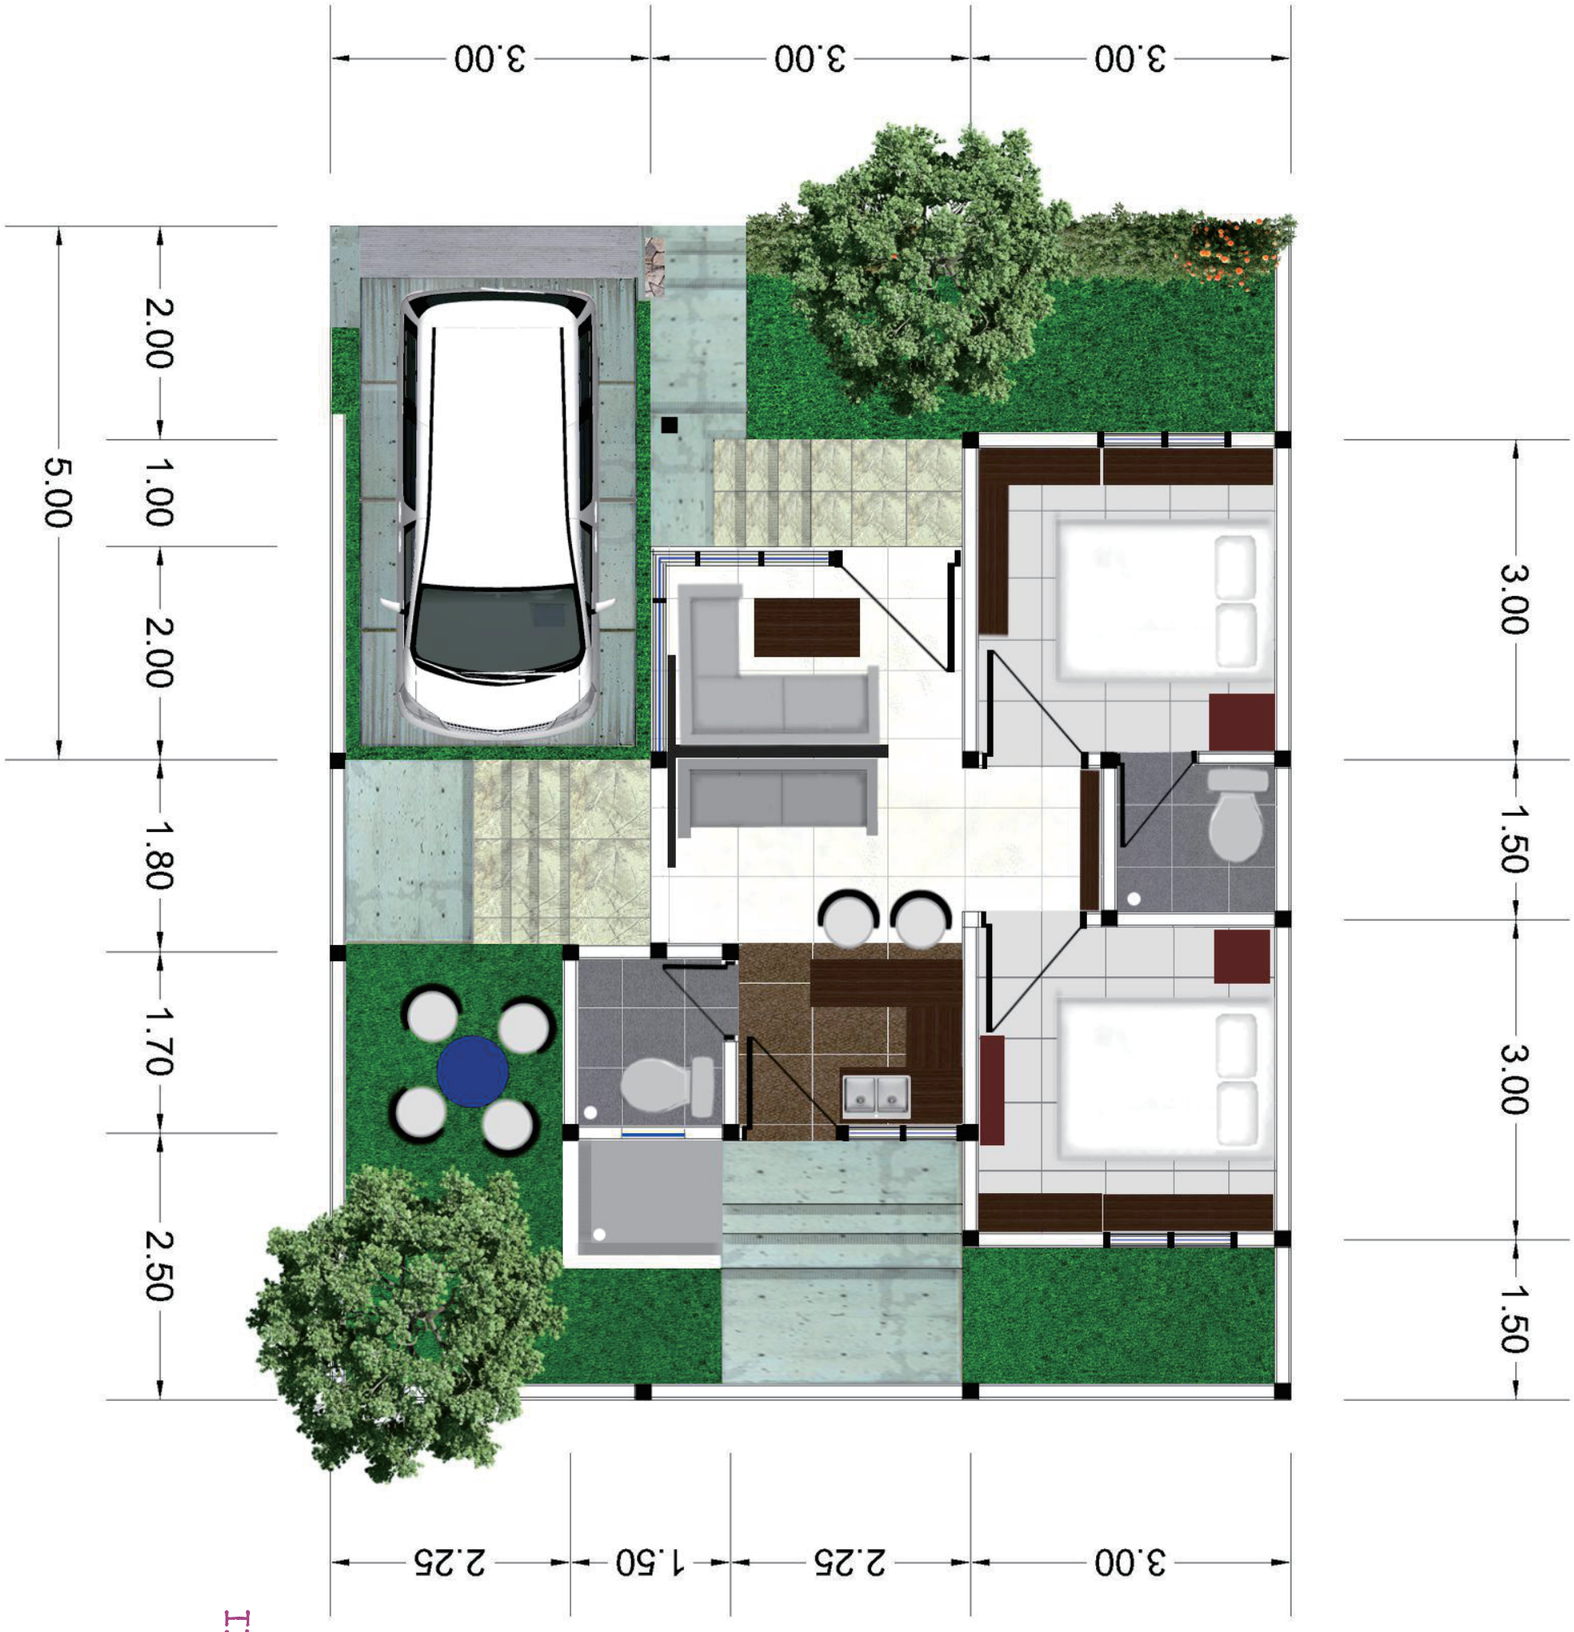

IPK 2,0 Archi

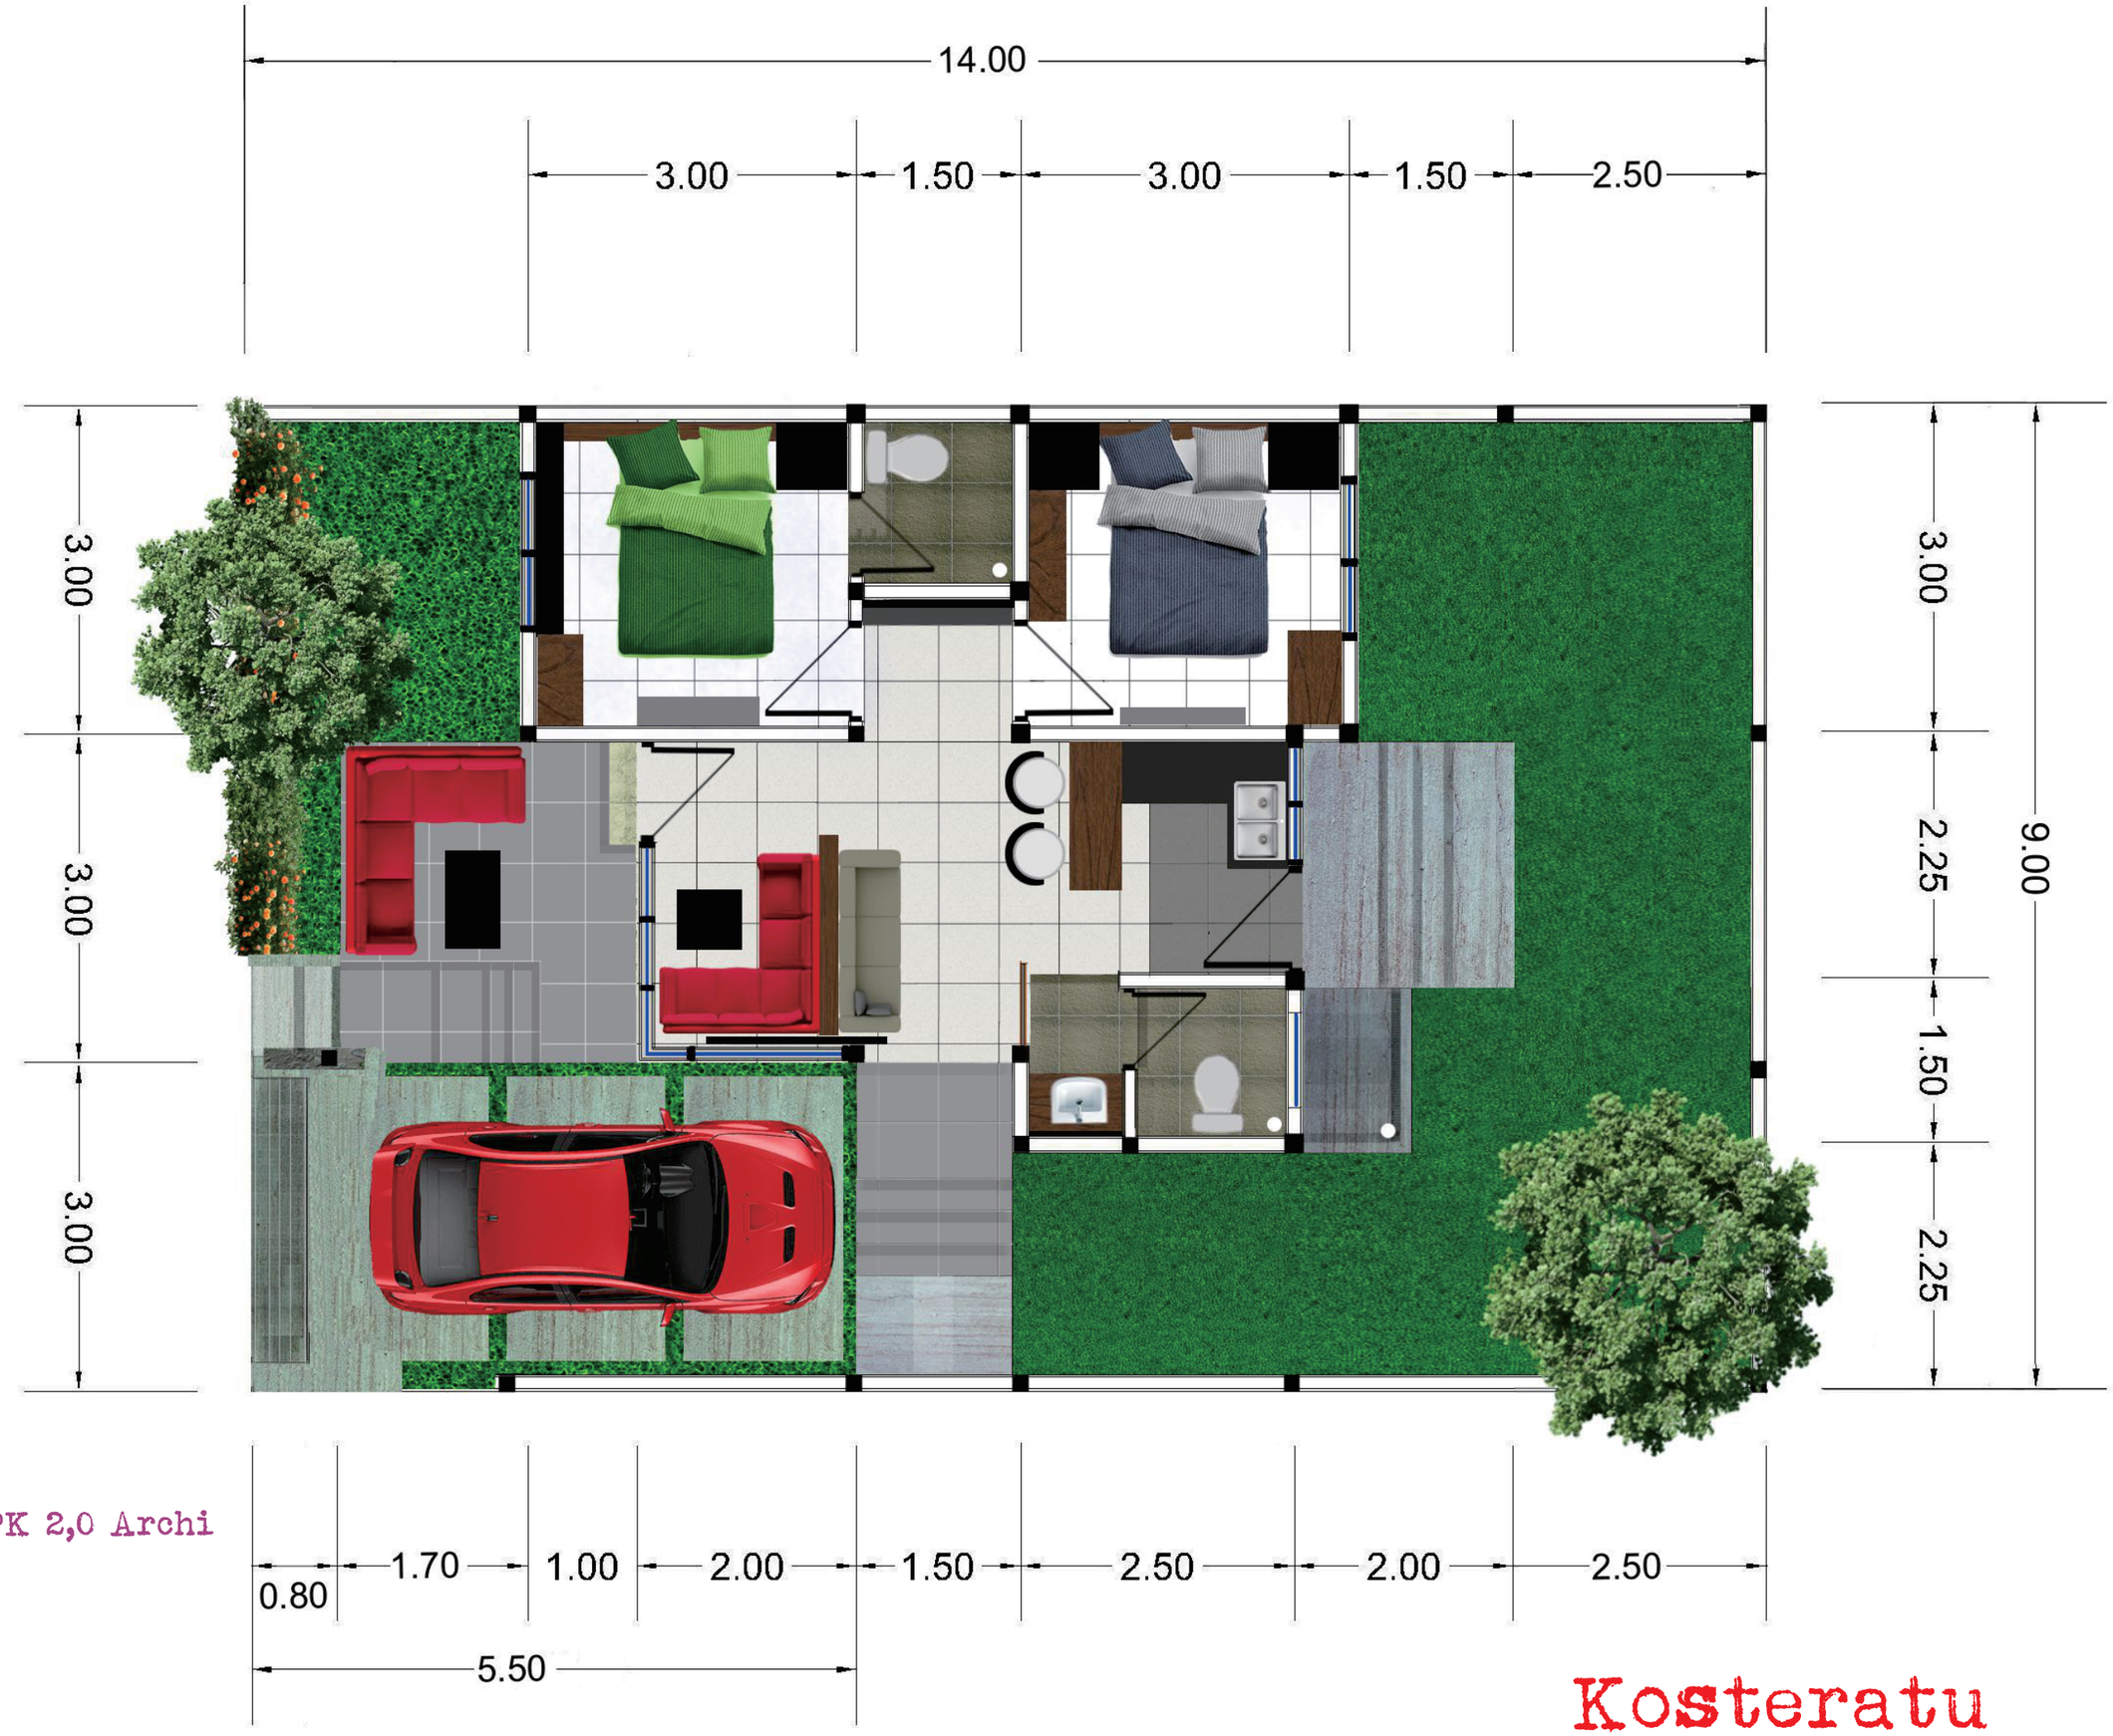

IPK 2,0 Archi

Kosteratu

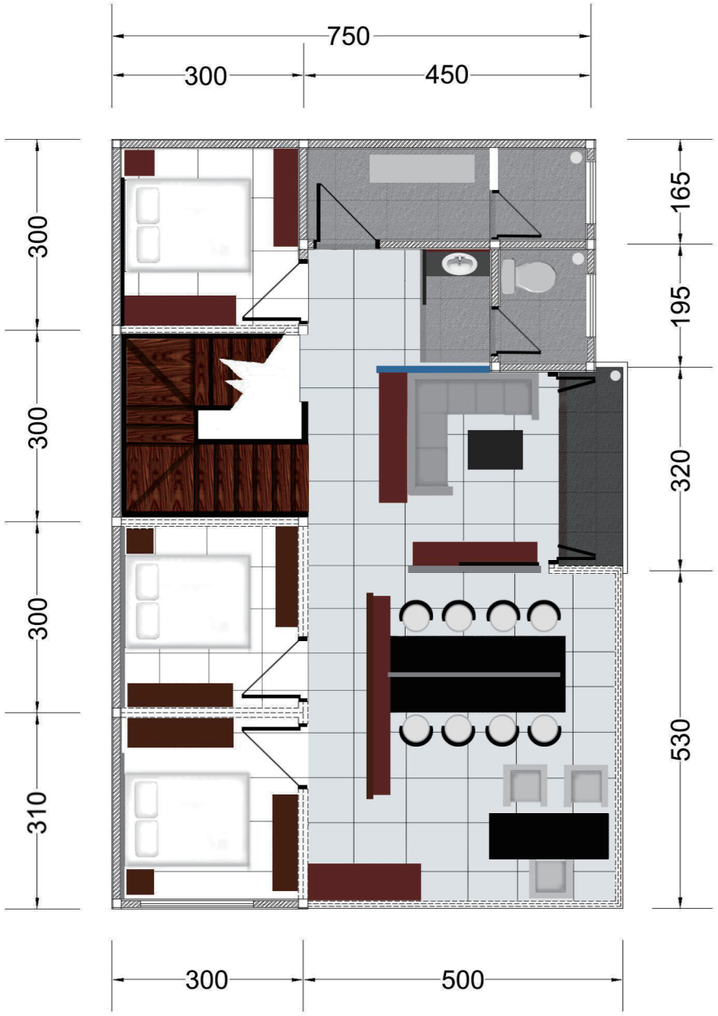

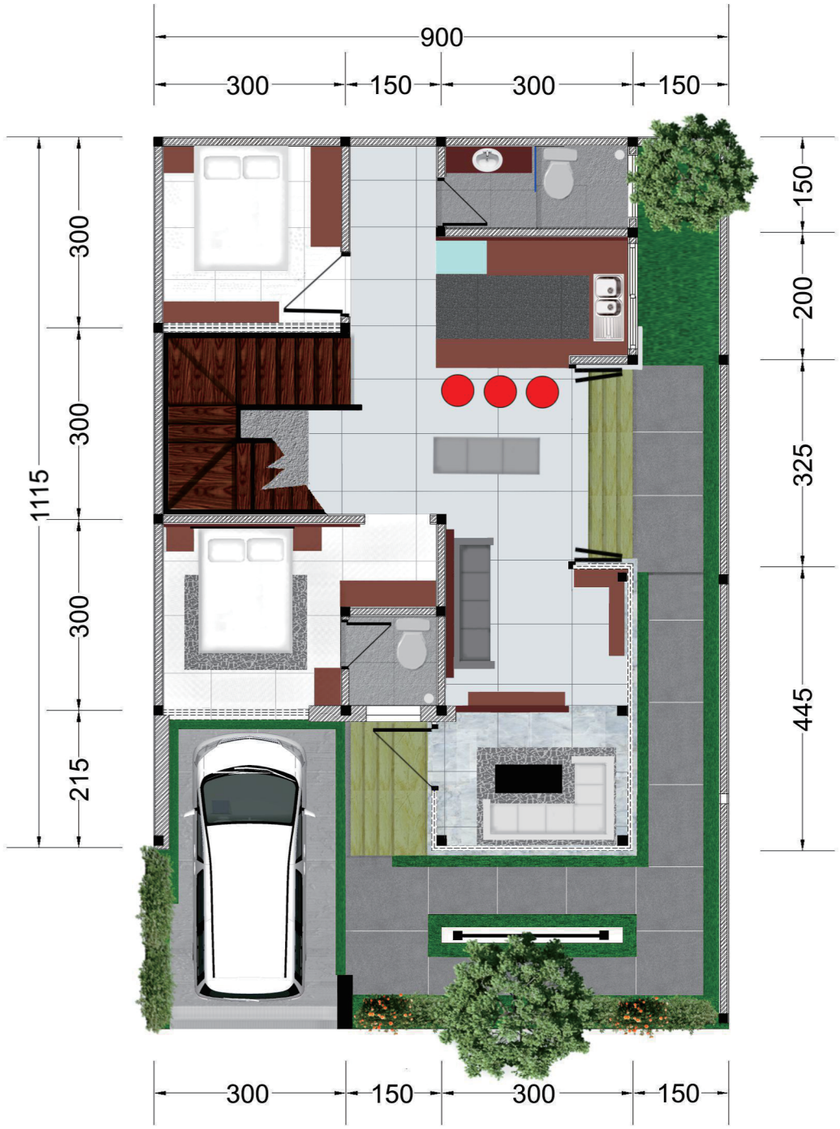

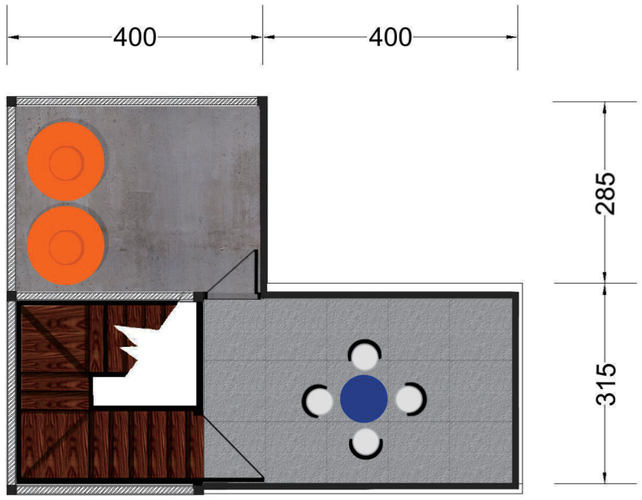

IPK 2,0 Archi

RUMAH SOHO

Kosteratu

Archi

Ipk 2,0

Kostpenerat

Lay Out Lt 2

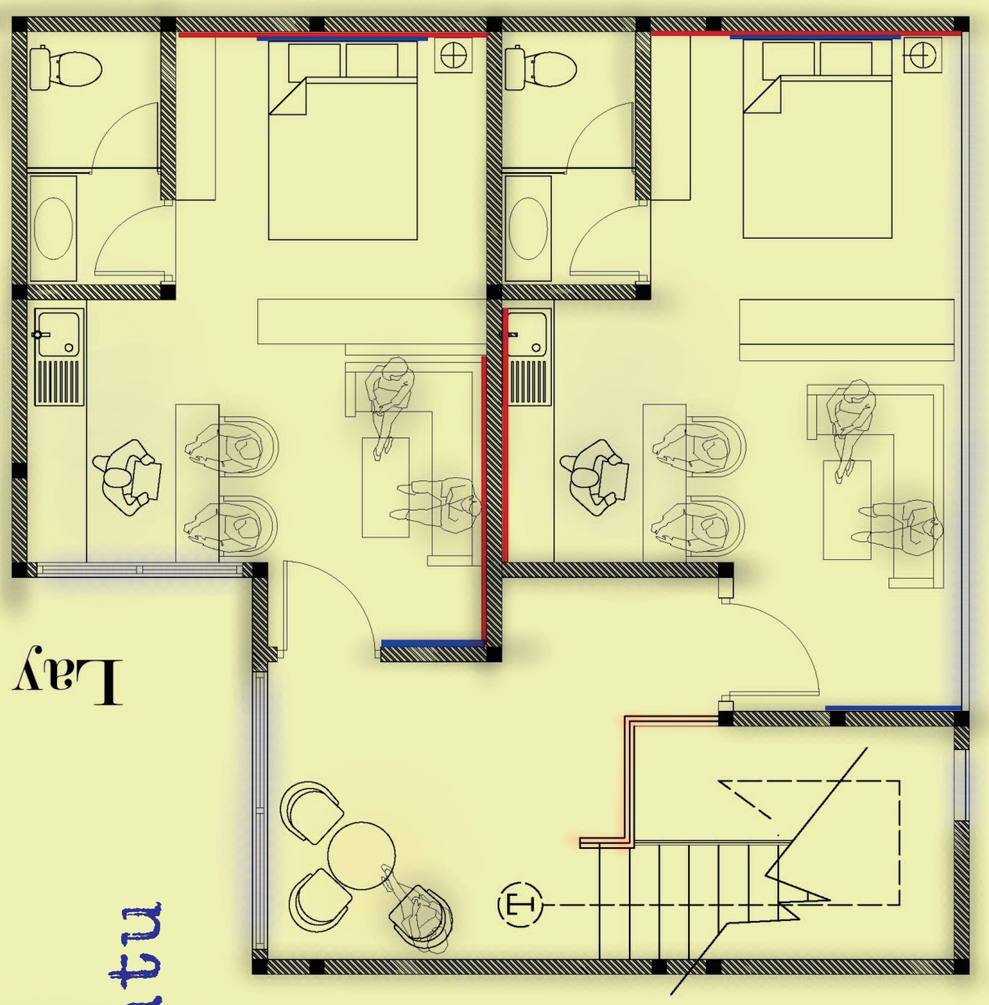

Lay Out Lt 1

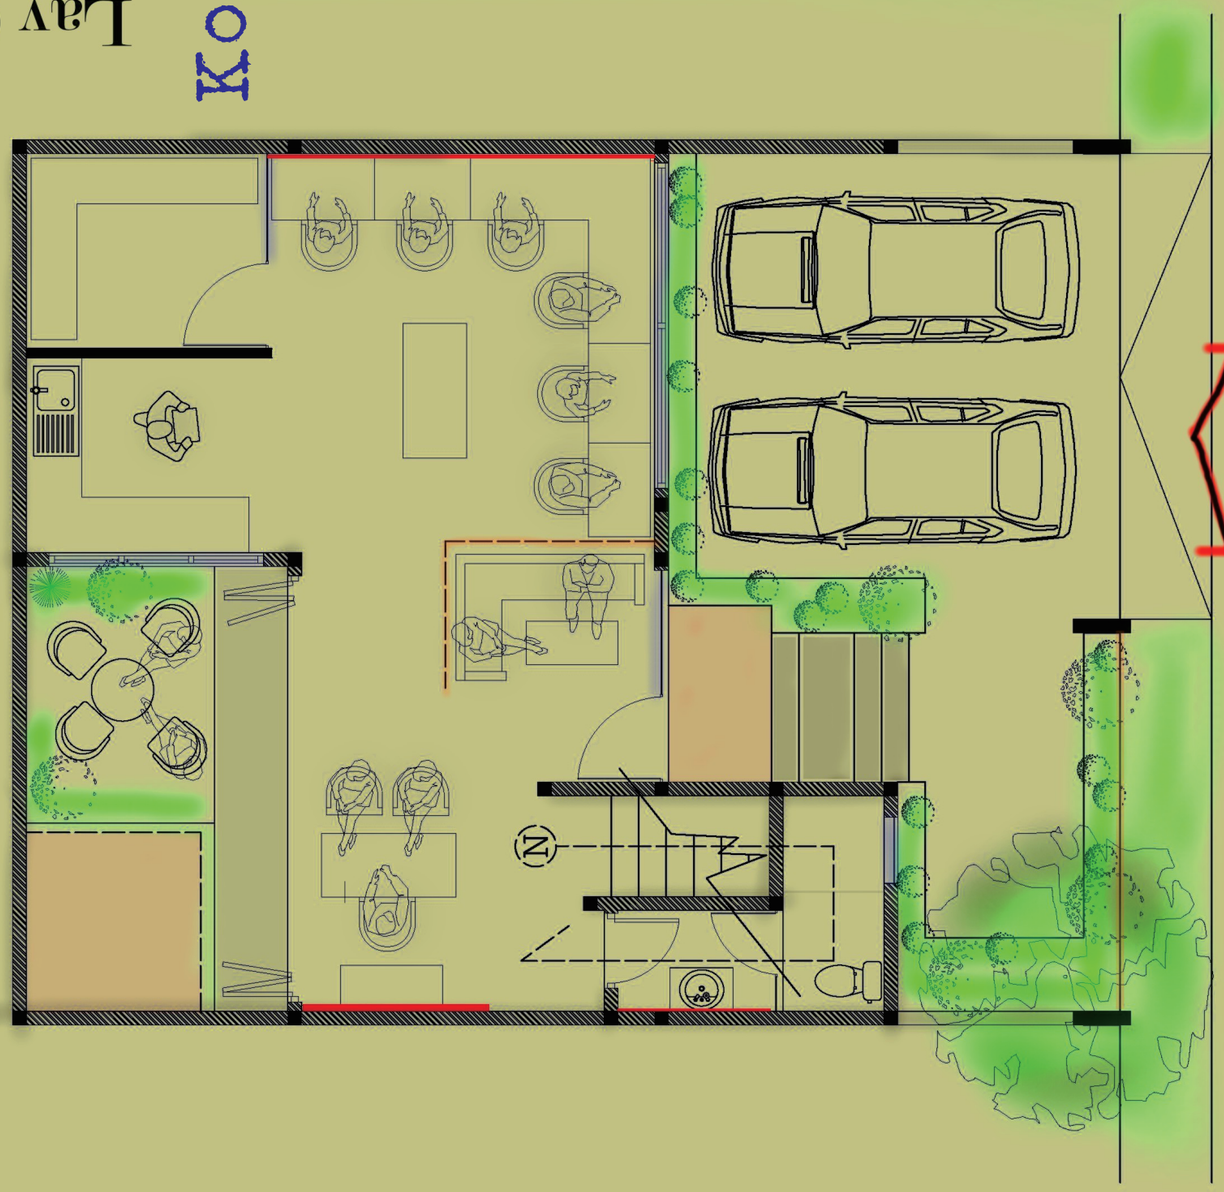

Oleh : Mr. Soepriadi

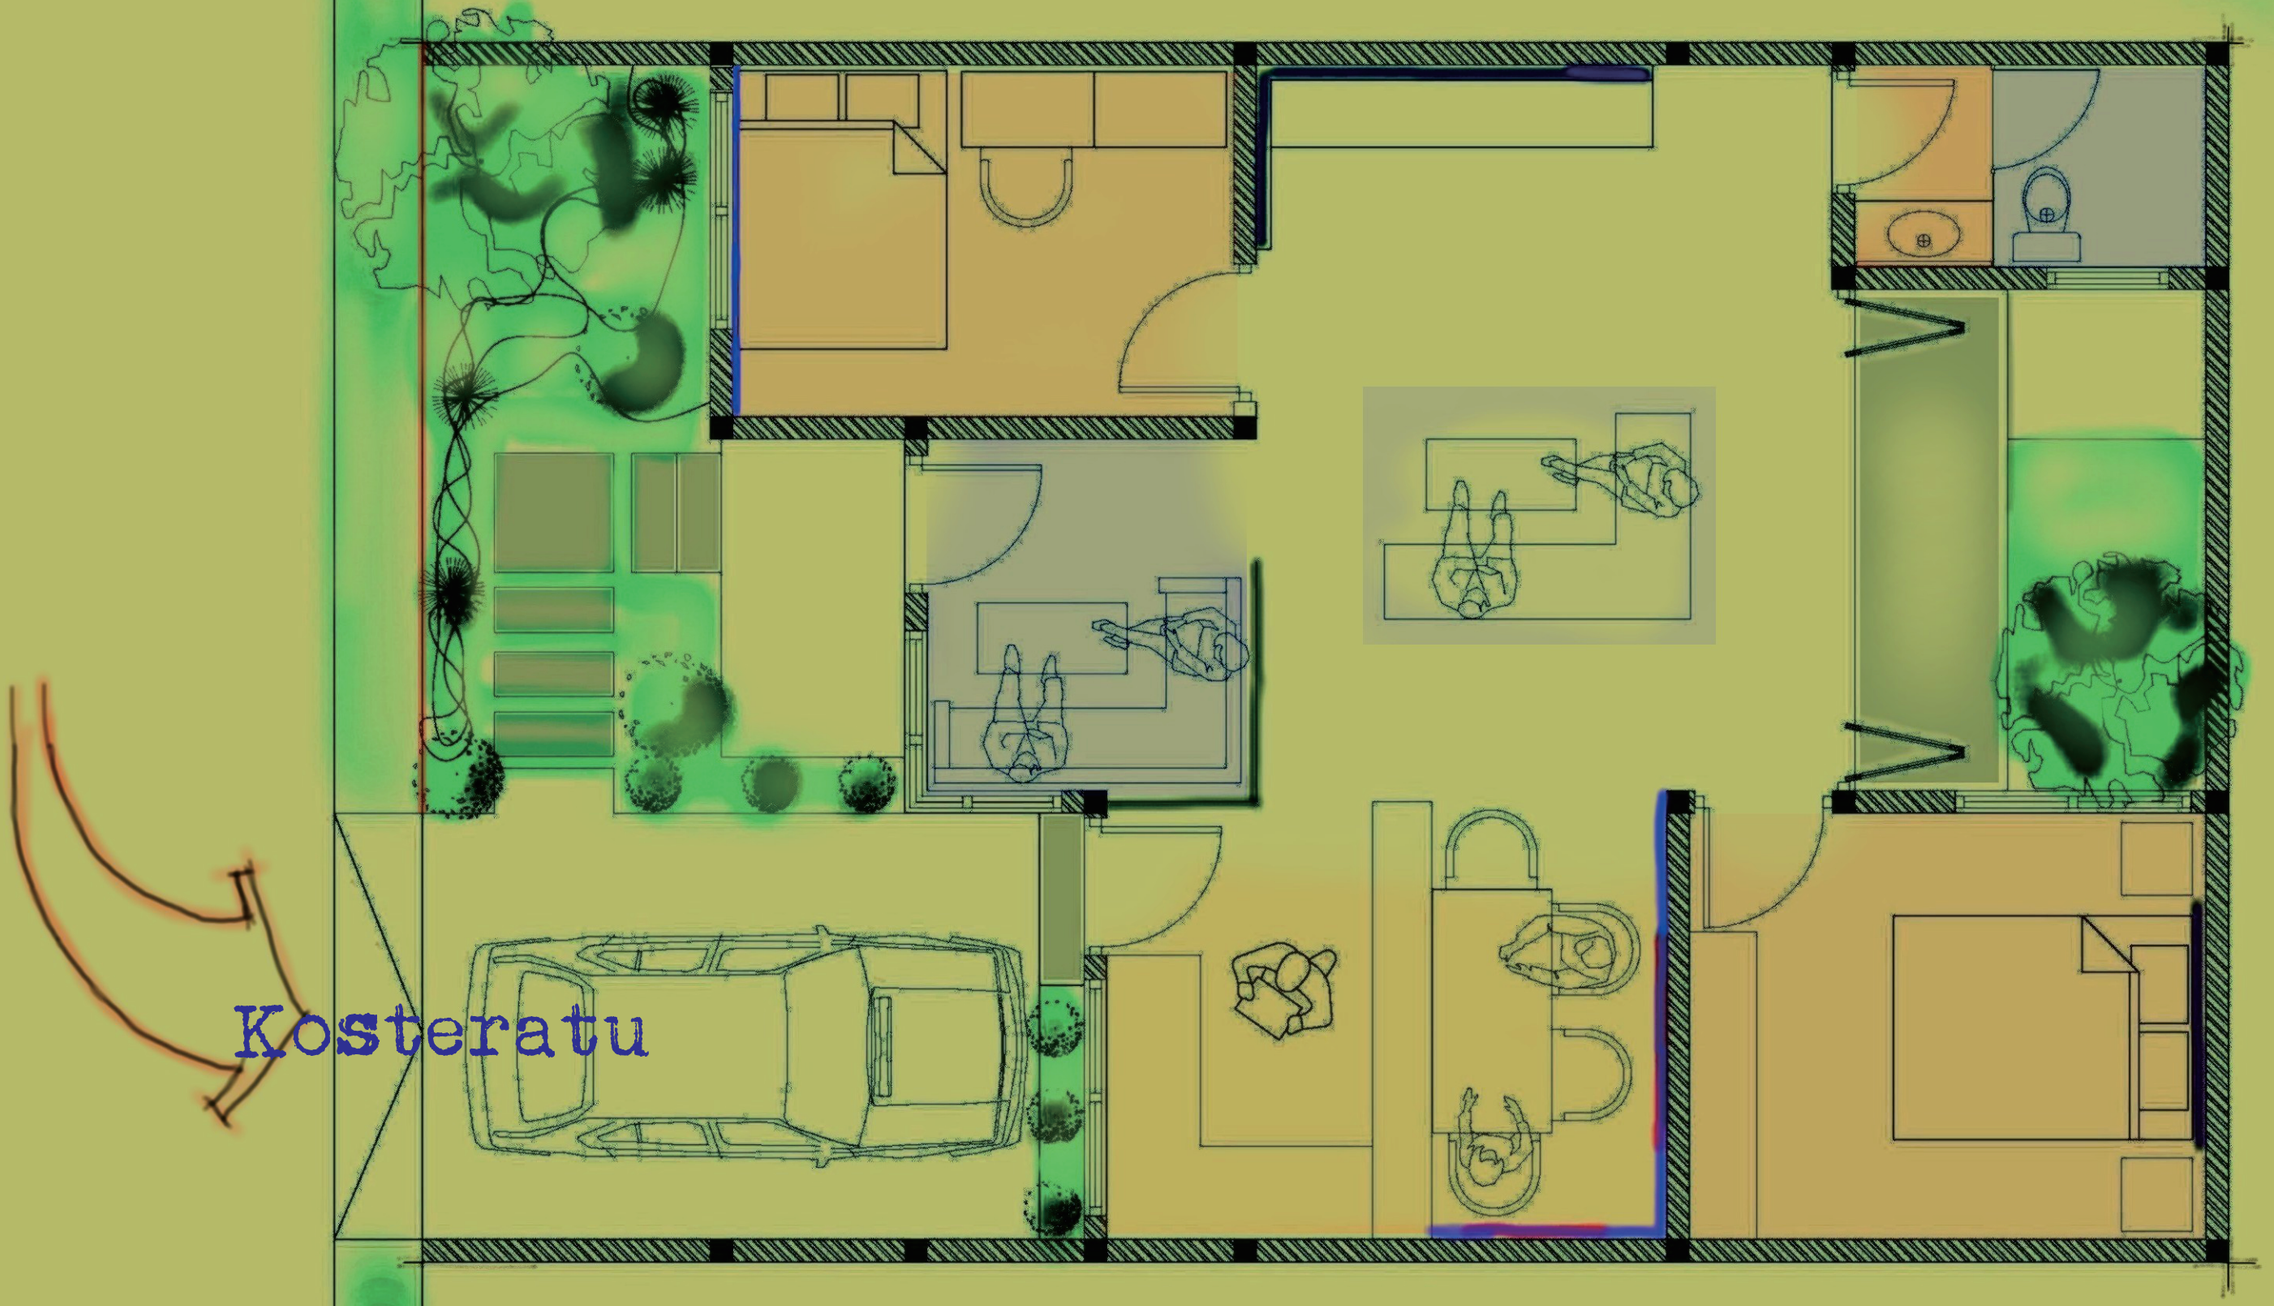

Lay Out

IPK 2,0 Archi

Rumah Mas Feri

Kosteratu

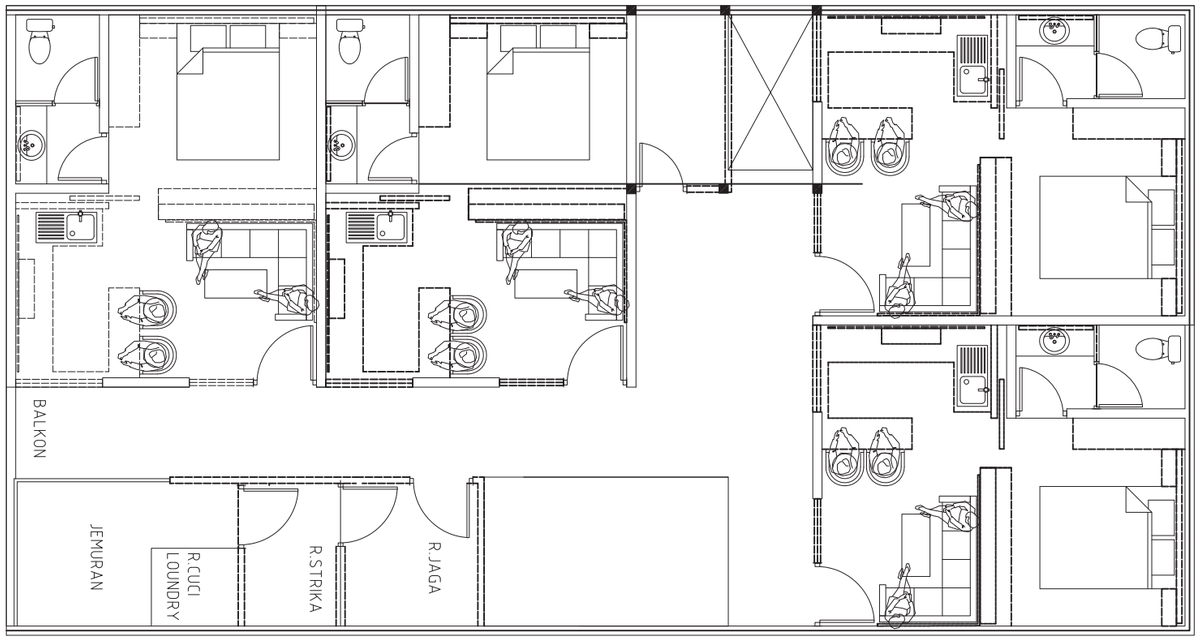

GAMBAR LAY OUT LT 2

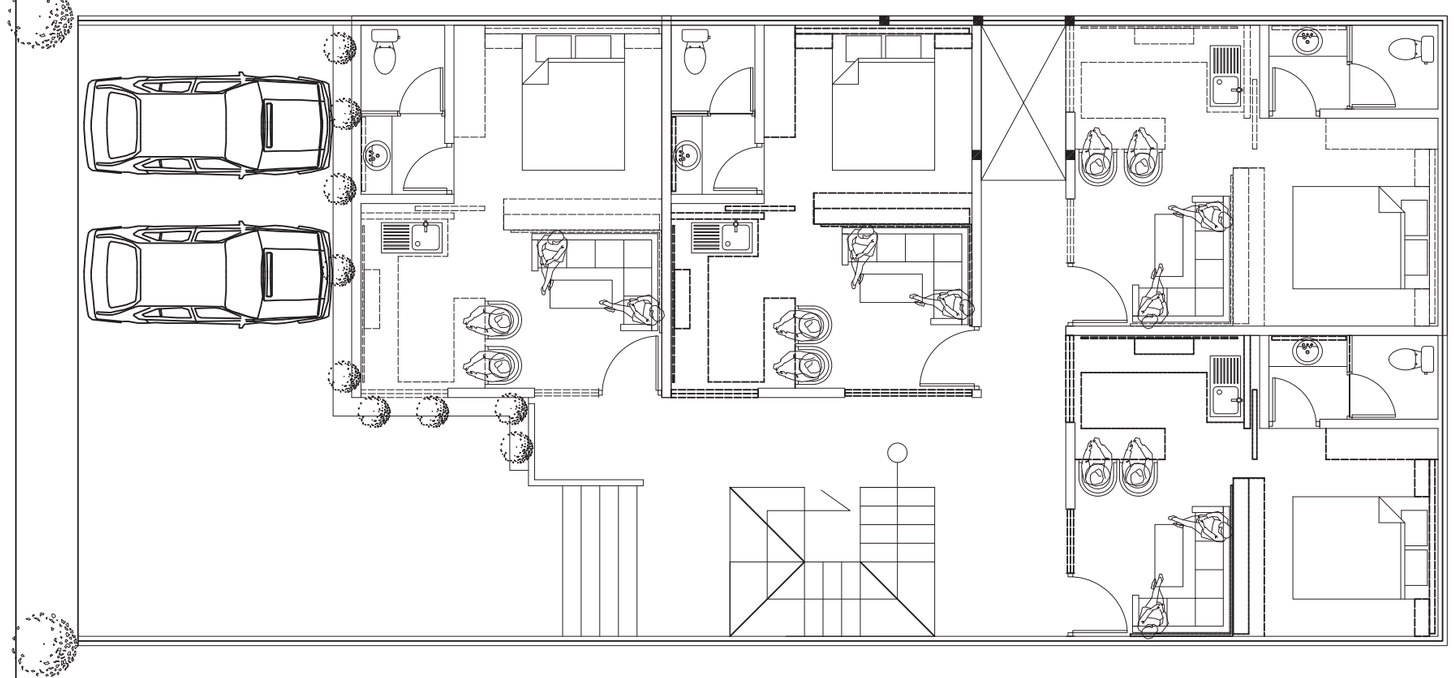

GAMBAR LAY OUT LT 1

IPK 2,0 Archi

SCALA 1 : 75

Mr. Jimmy House XXL/212 28/03/2019 Lay Out

Kosteratu

IPK 2,0 Archi

GAMBAR LAY OUT

Skala 1 : 75

Kosteratu

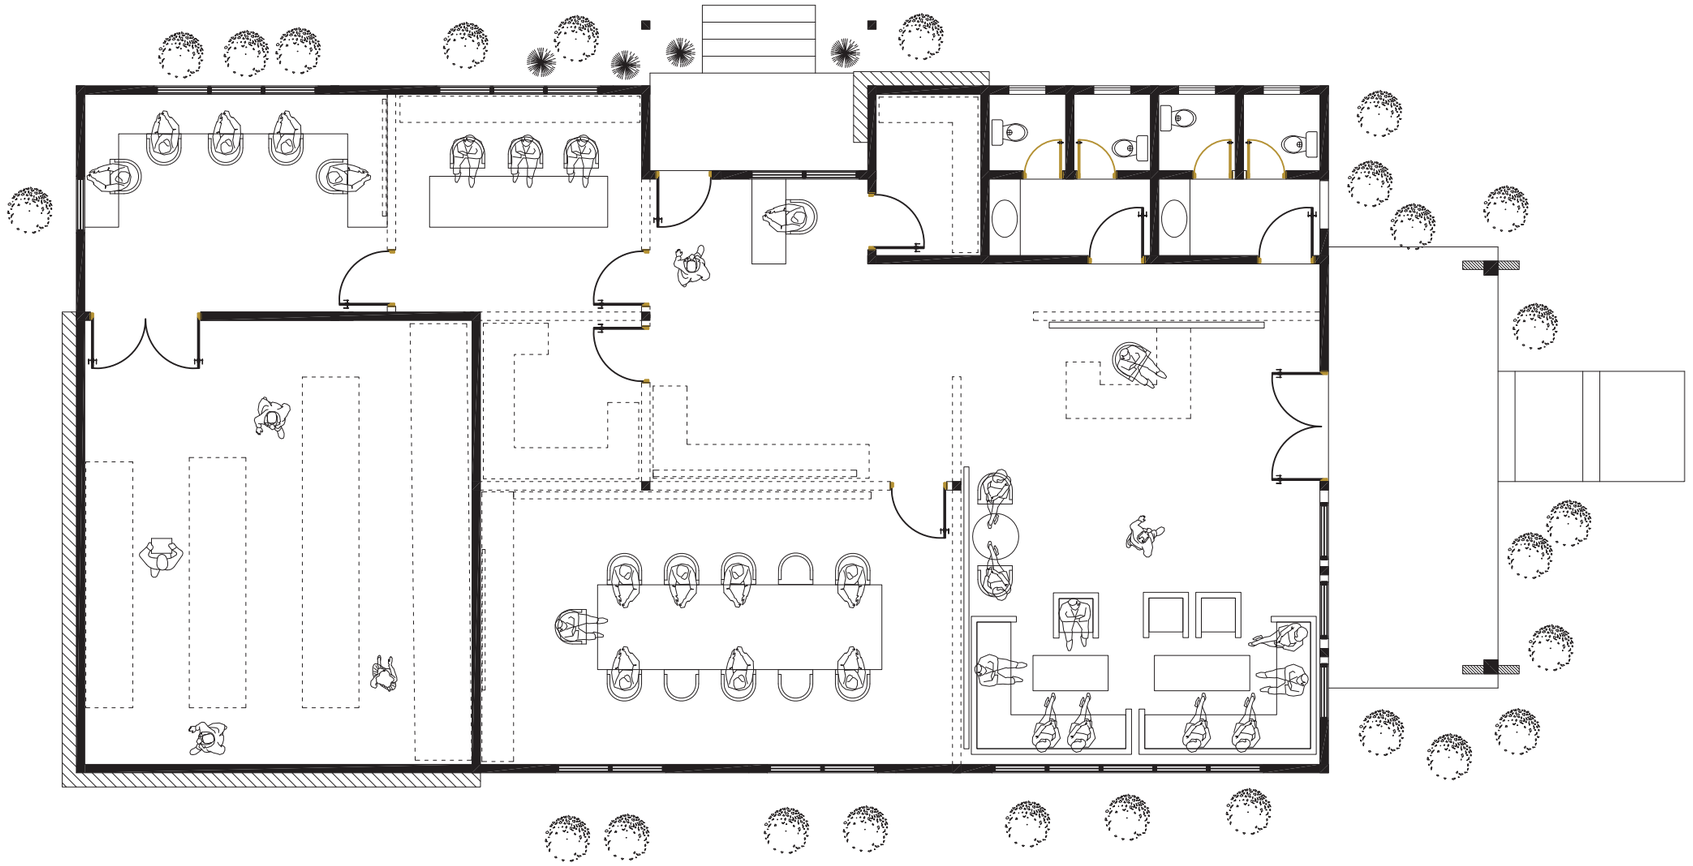

IPK 2,0 Archi

JALAN RAYA KUDA MATI

Kosteratu

GAMBAR LAY OUT SKALA 1 : 150

TPK 2.0 Archi

JALAN UMUM

Kosteratu

IPK 2,0 Archi

GAMBAR LAY OUT

skala 1 : 100

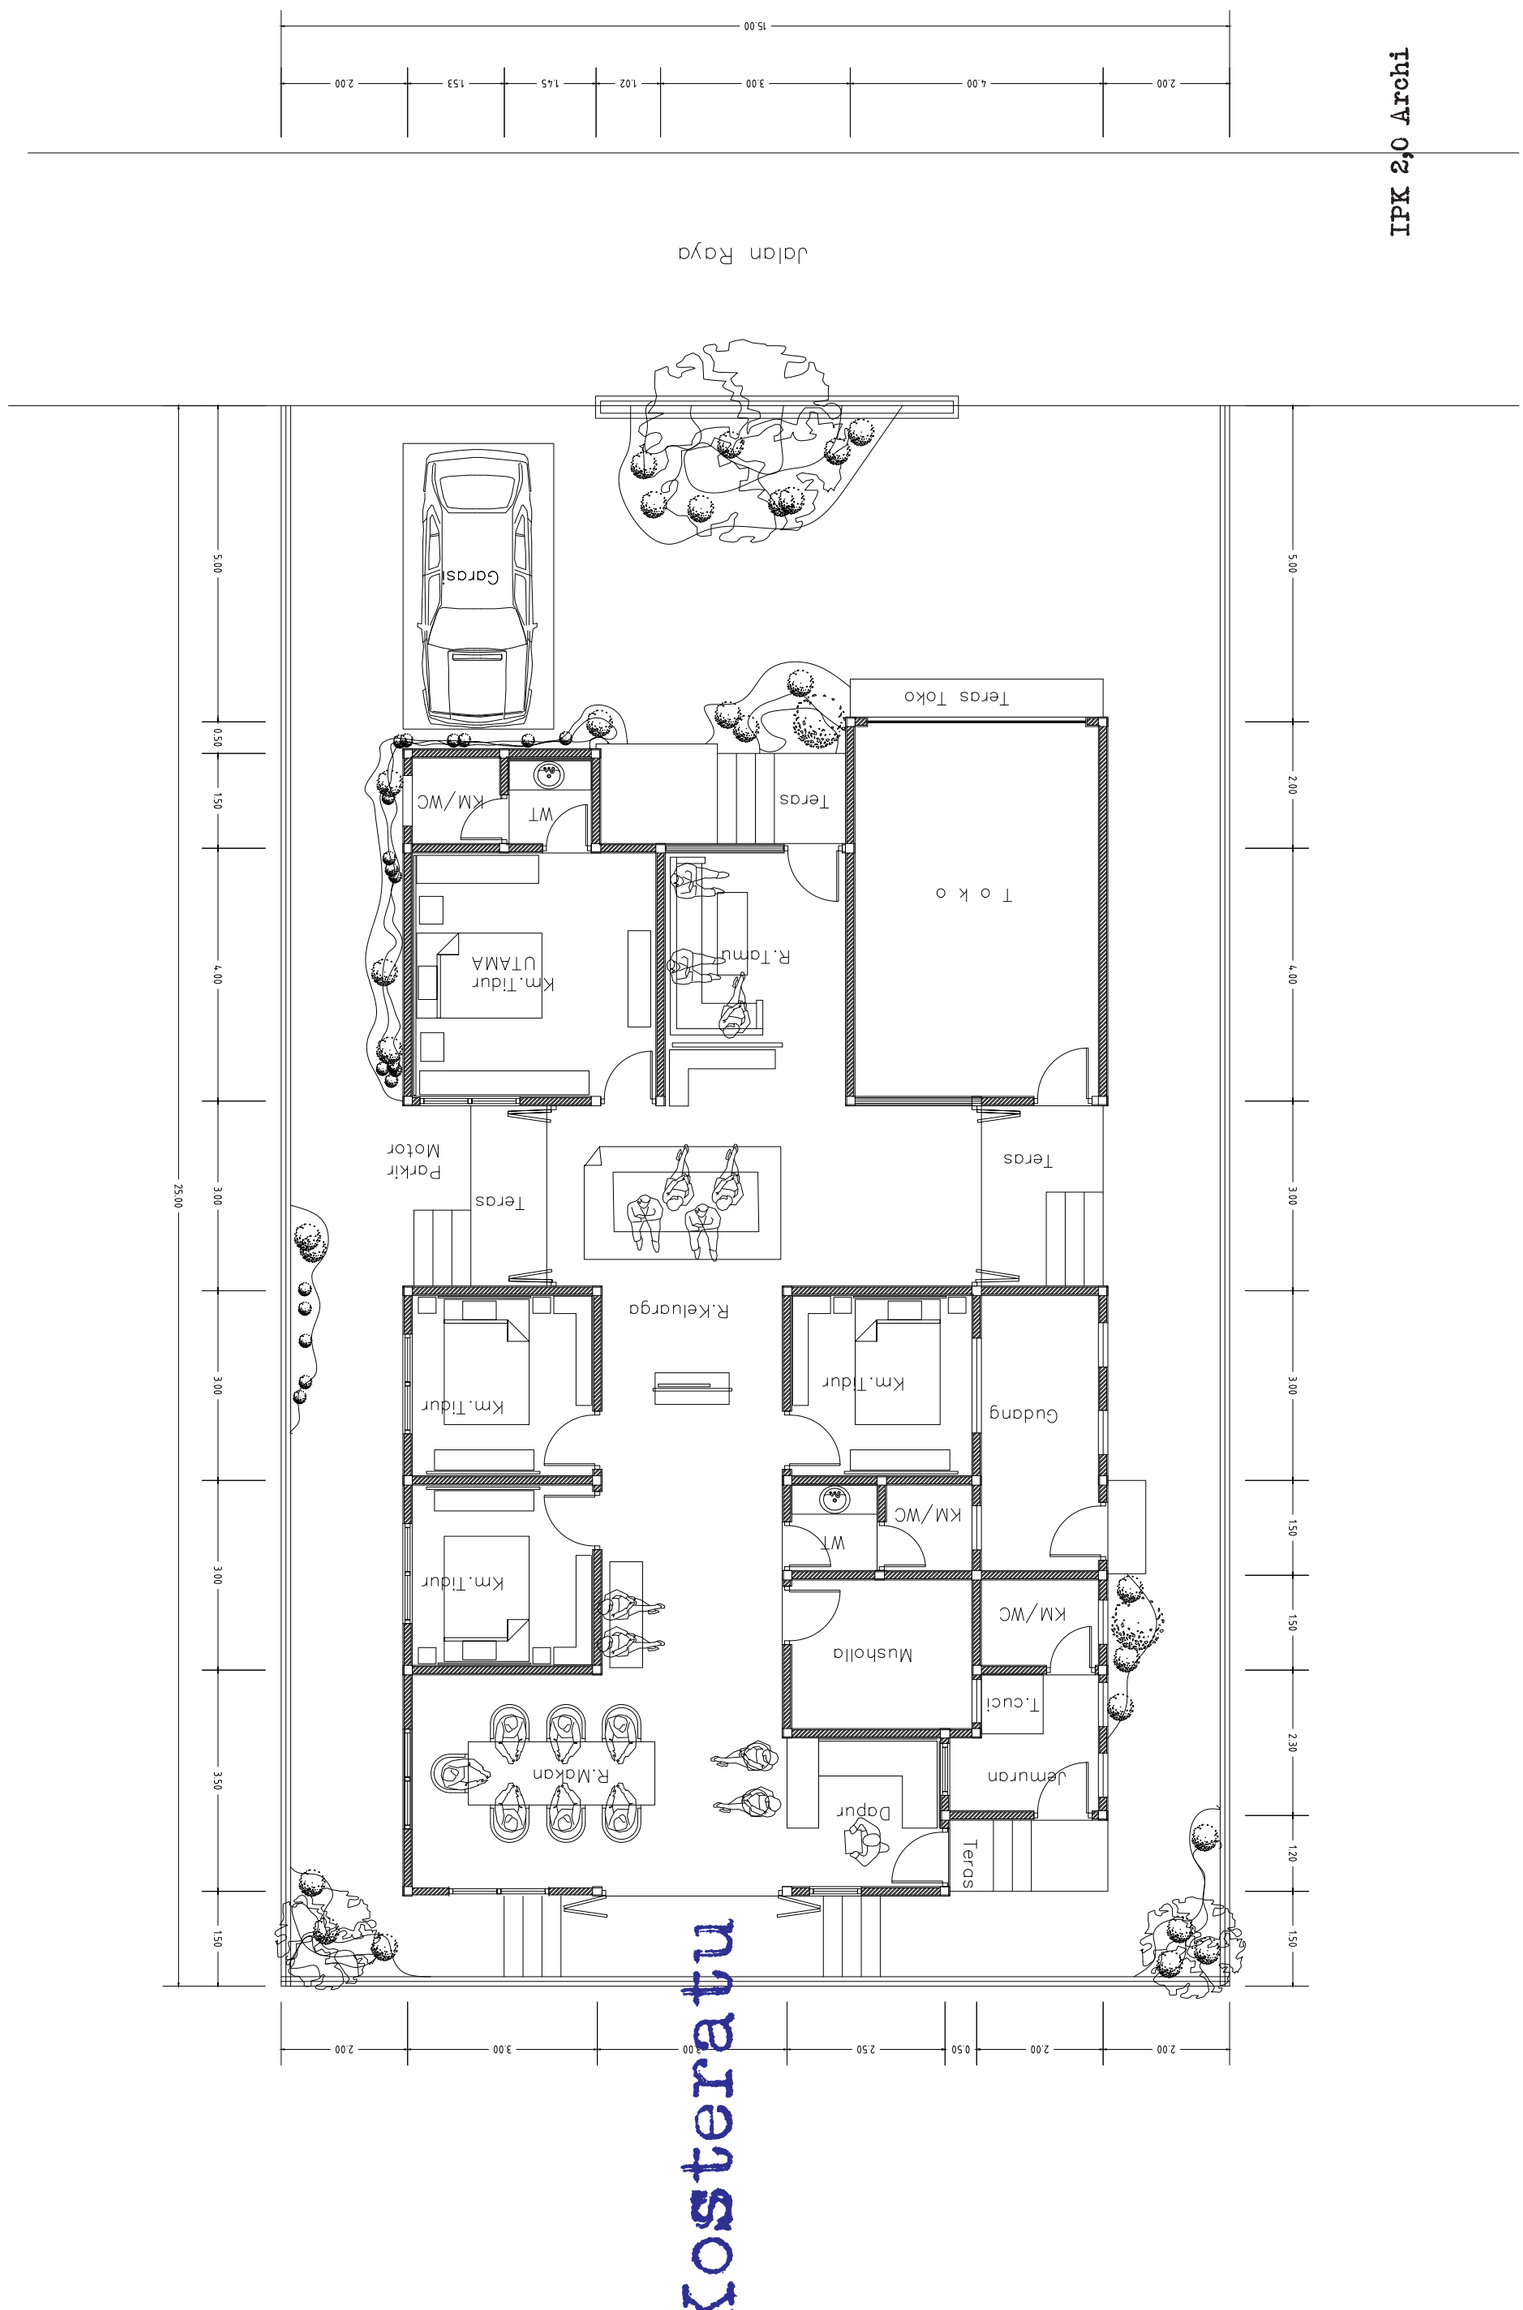

IPK 2,0 Archi

Kosteratu

Kosteratu

GAMBAR LAYOUT

SKALA 1 : 100

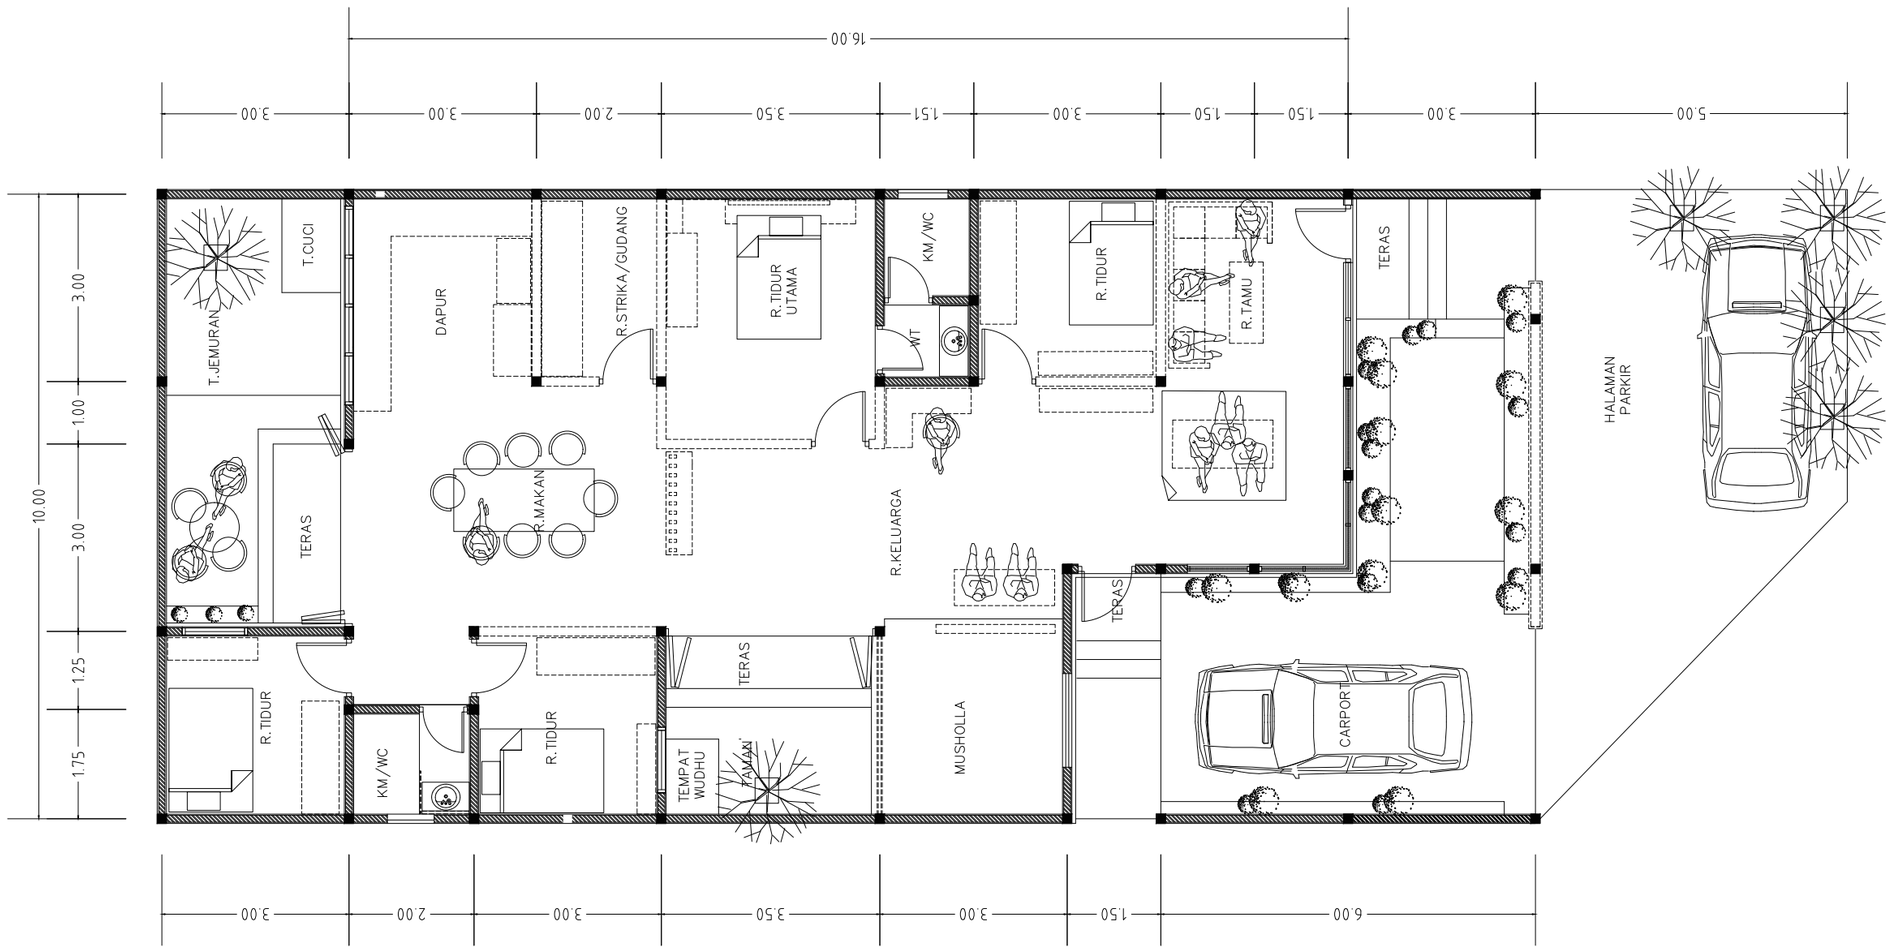

IPK 2,0 Archi

Kosteratu

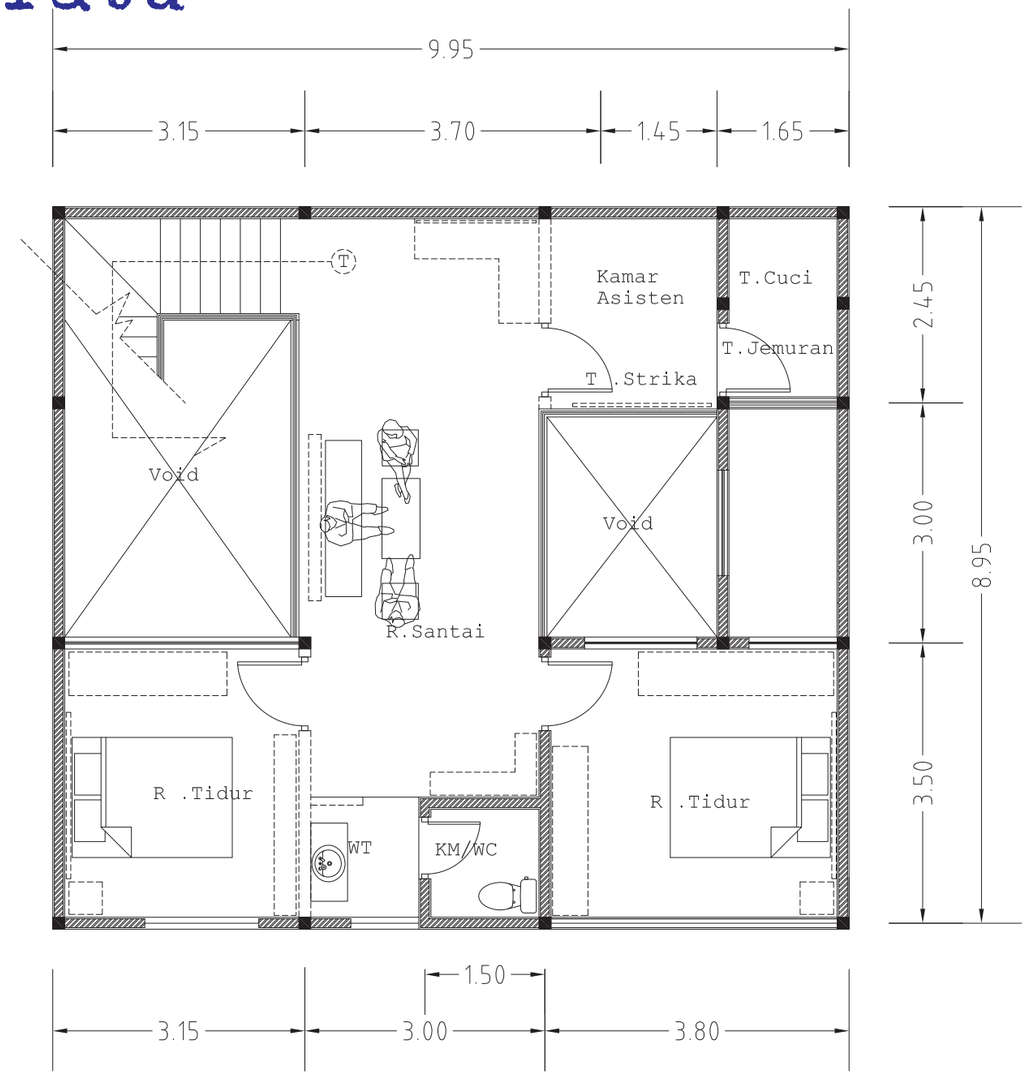

GAMBAR LAY OUT Lt. 2

SKALA 1:75

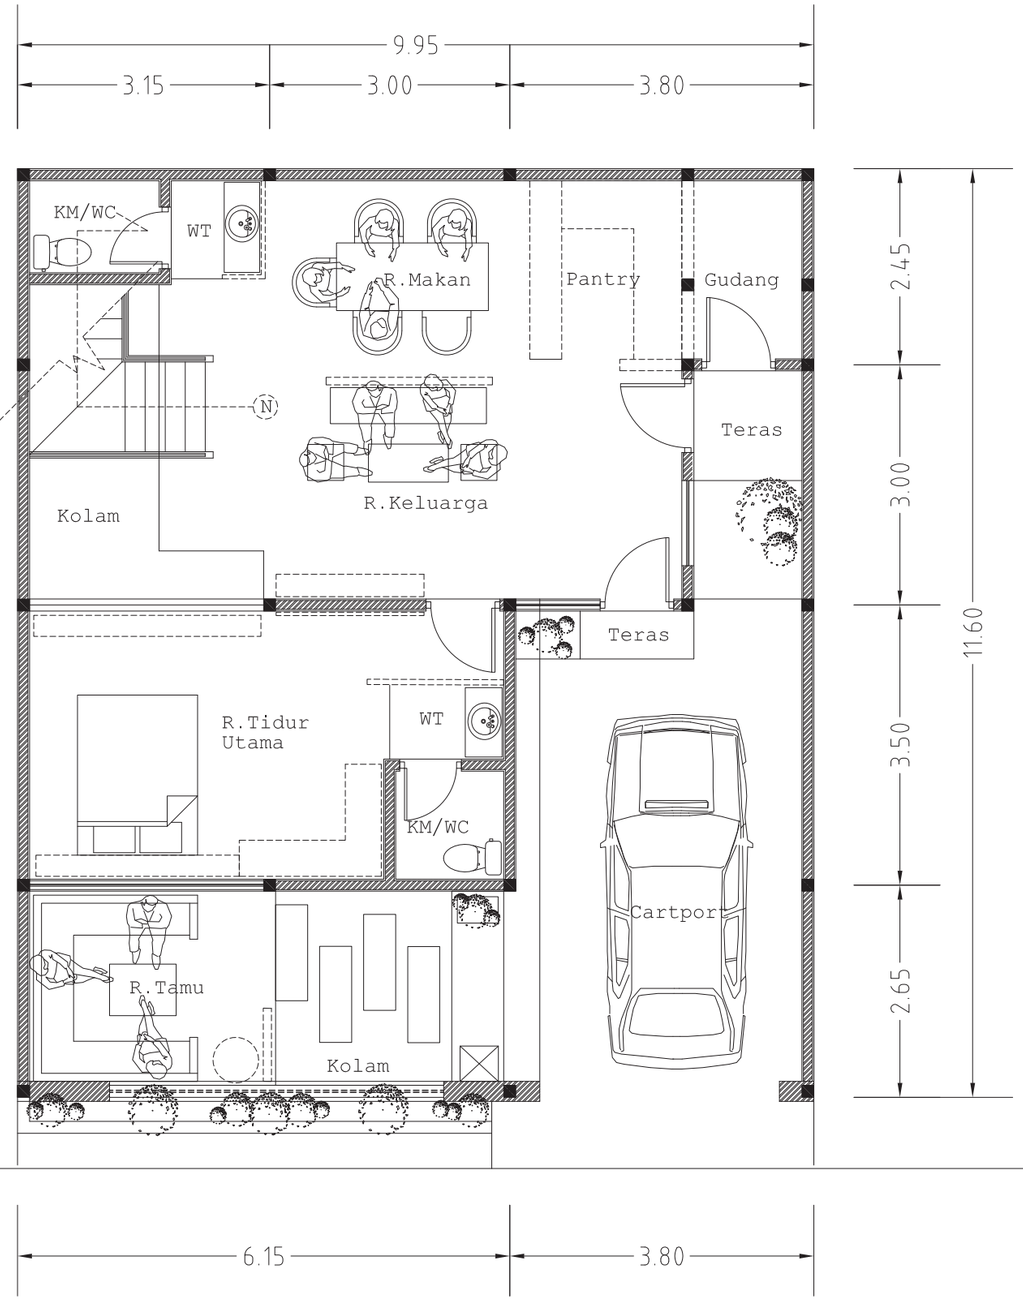

J A L A N

IPK 2,0 Archi

GAMBAR LAY OUT Lt. 1

SKALA 1:75

IPK 2,0 Archi

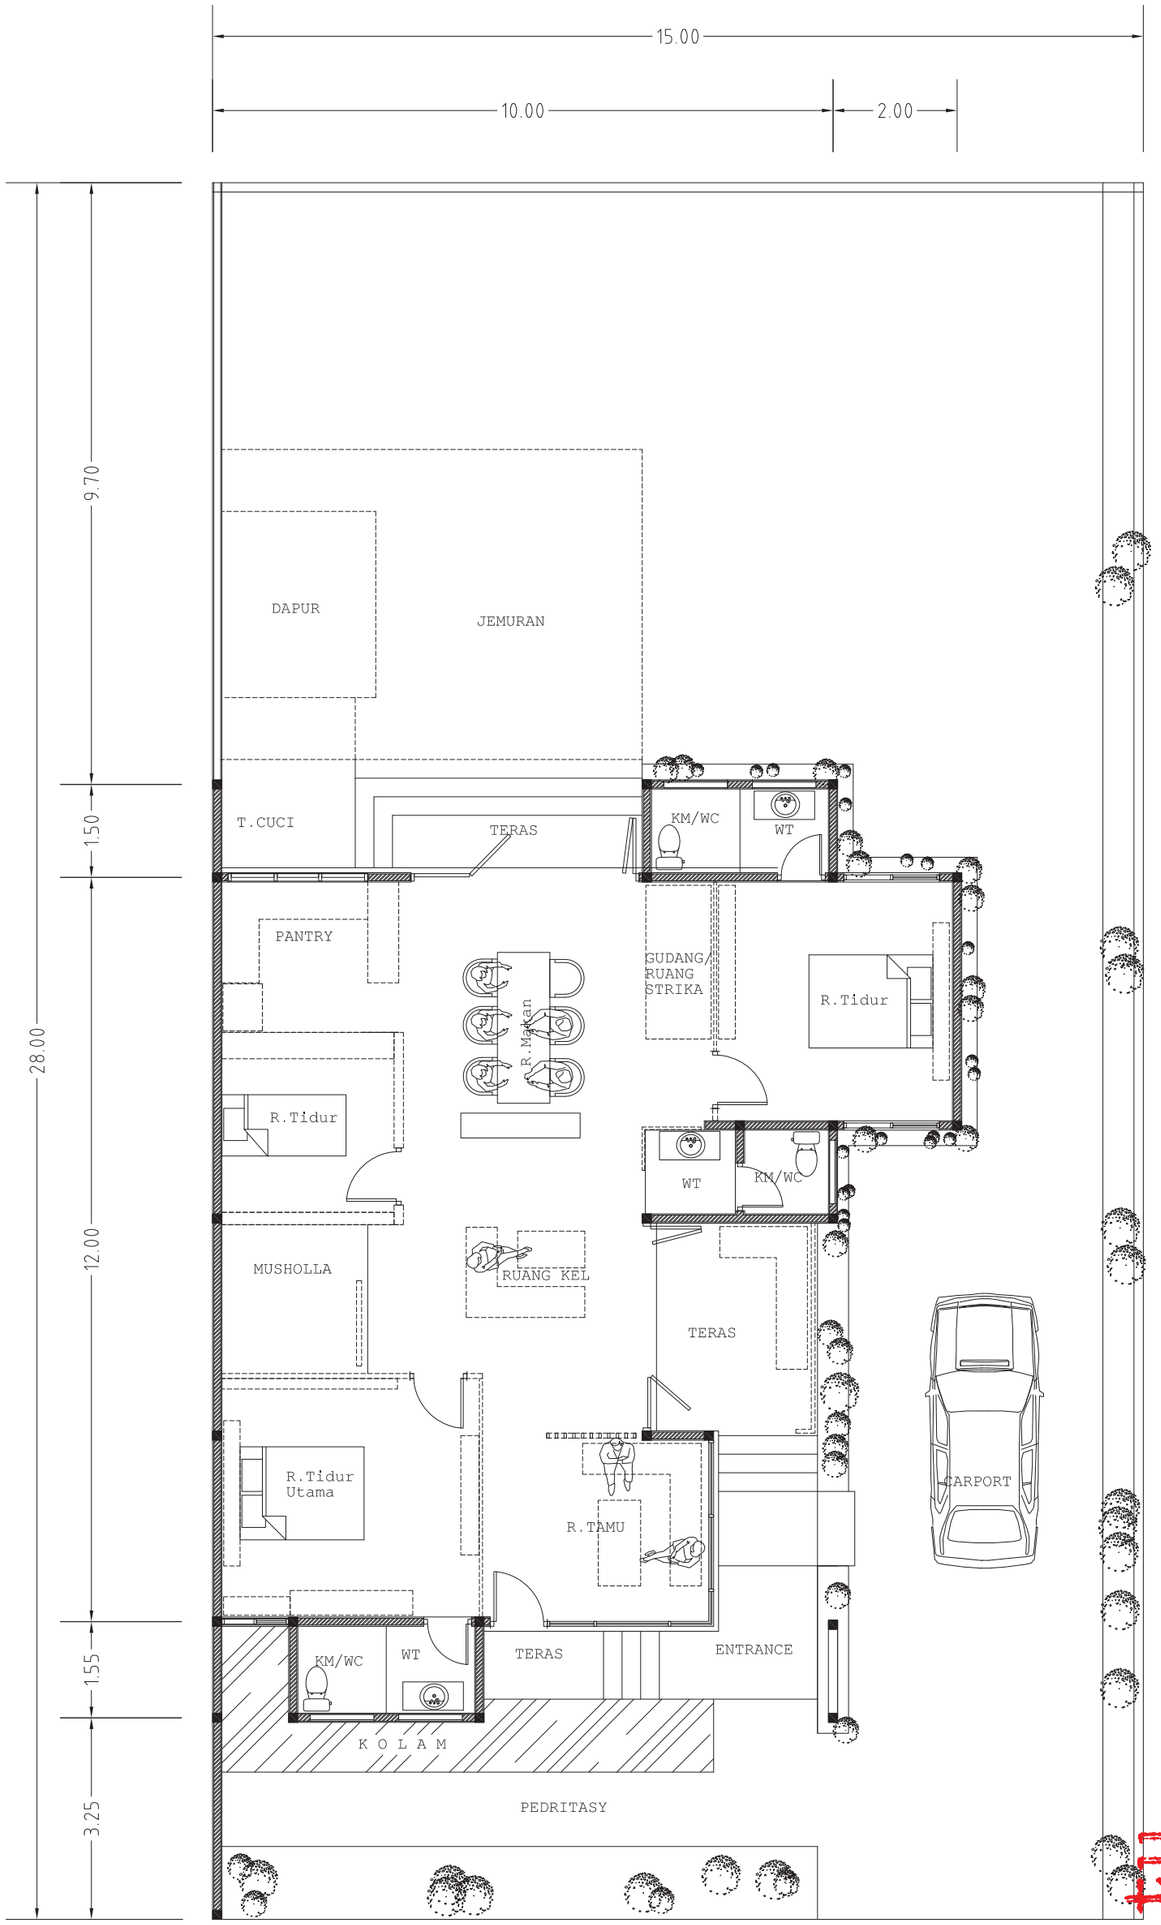

GAMBAR LAY OUT

SKALA 1:100

Kosterata

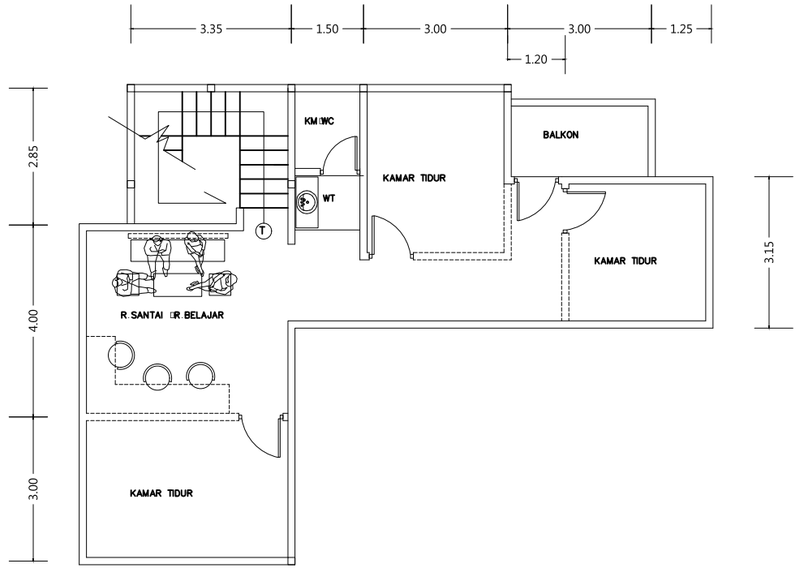

LAY OUT Lt 2

SKALA **1 : 75**

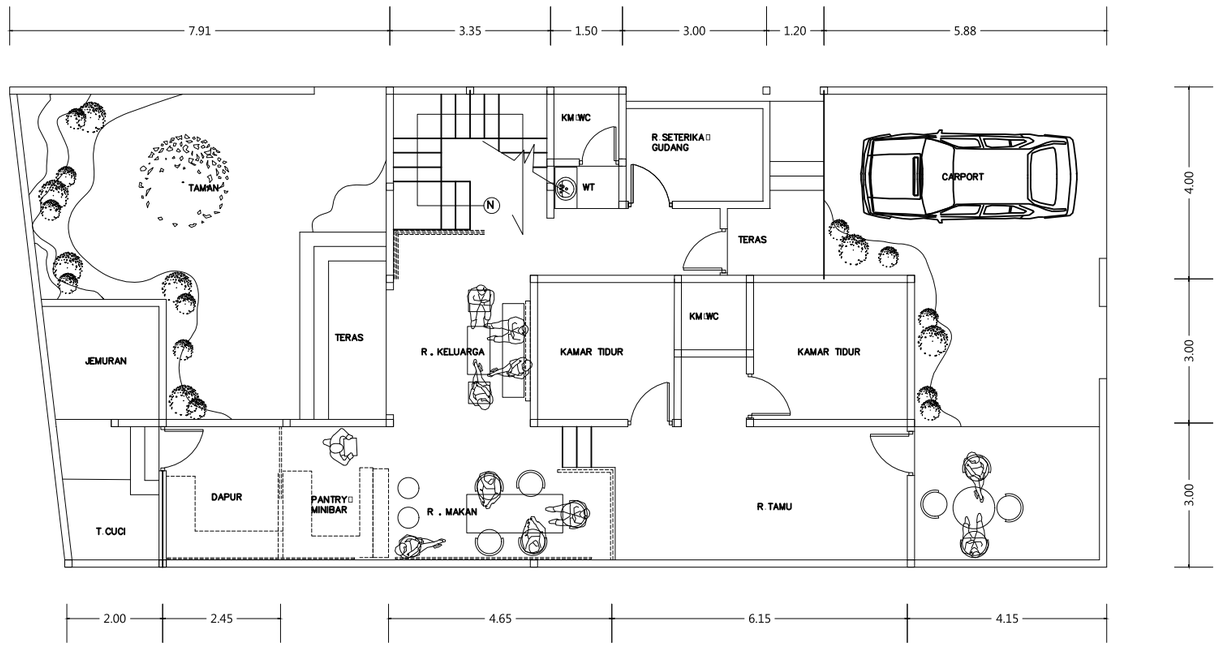

LAY OUT Lt 1

SKALA **1 : 75**

Kosterratu

IPK 2,0 Archi

20/09/22

IPK 2,0 Archi

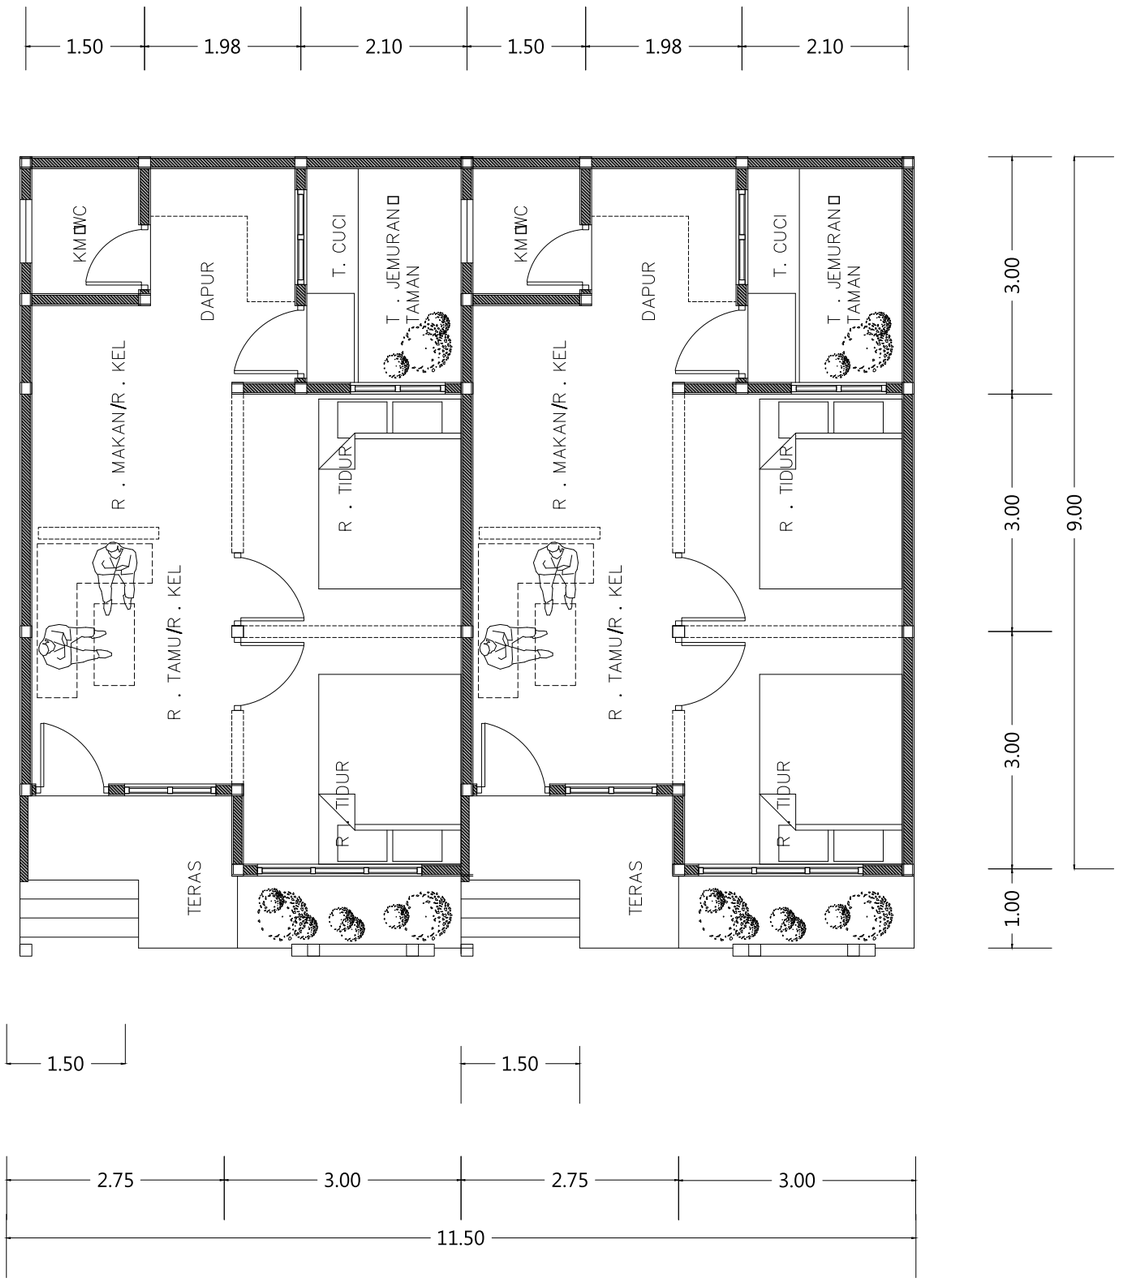

LAYOUT skala 1:75

Kosteratu

IPK 2,0 Archi

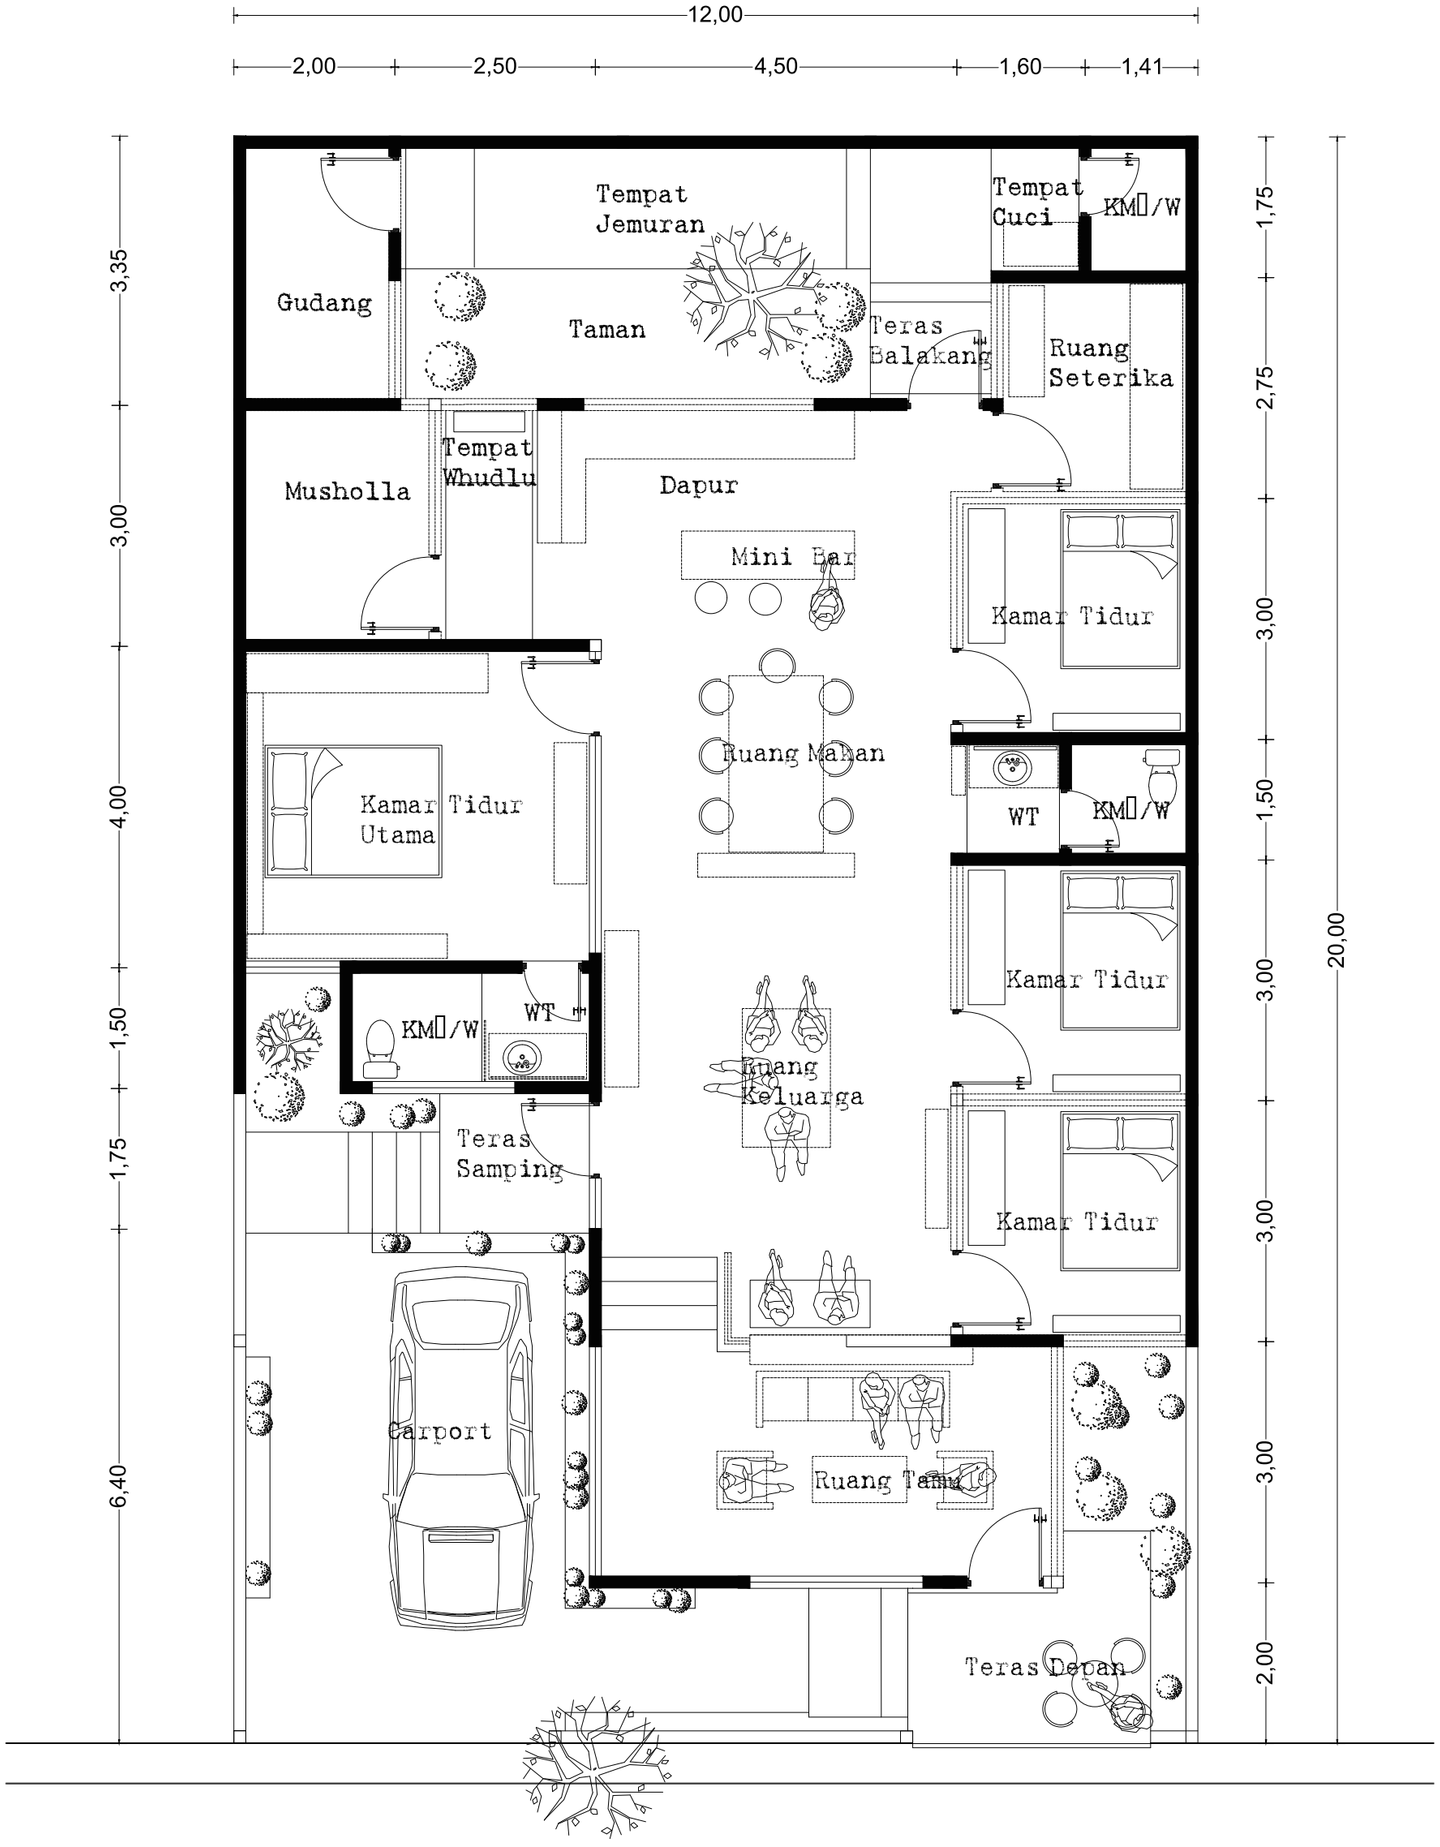

Kostertatu

IPK 2,0 Archi

LAYOUT

Kertas A3

skala 1 : 100

IPK 2,0 Archi

Gambar Layout Skala 1 : 150

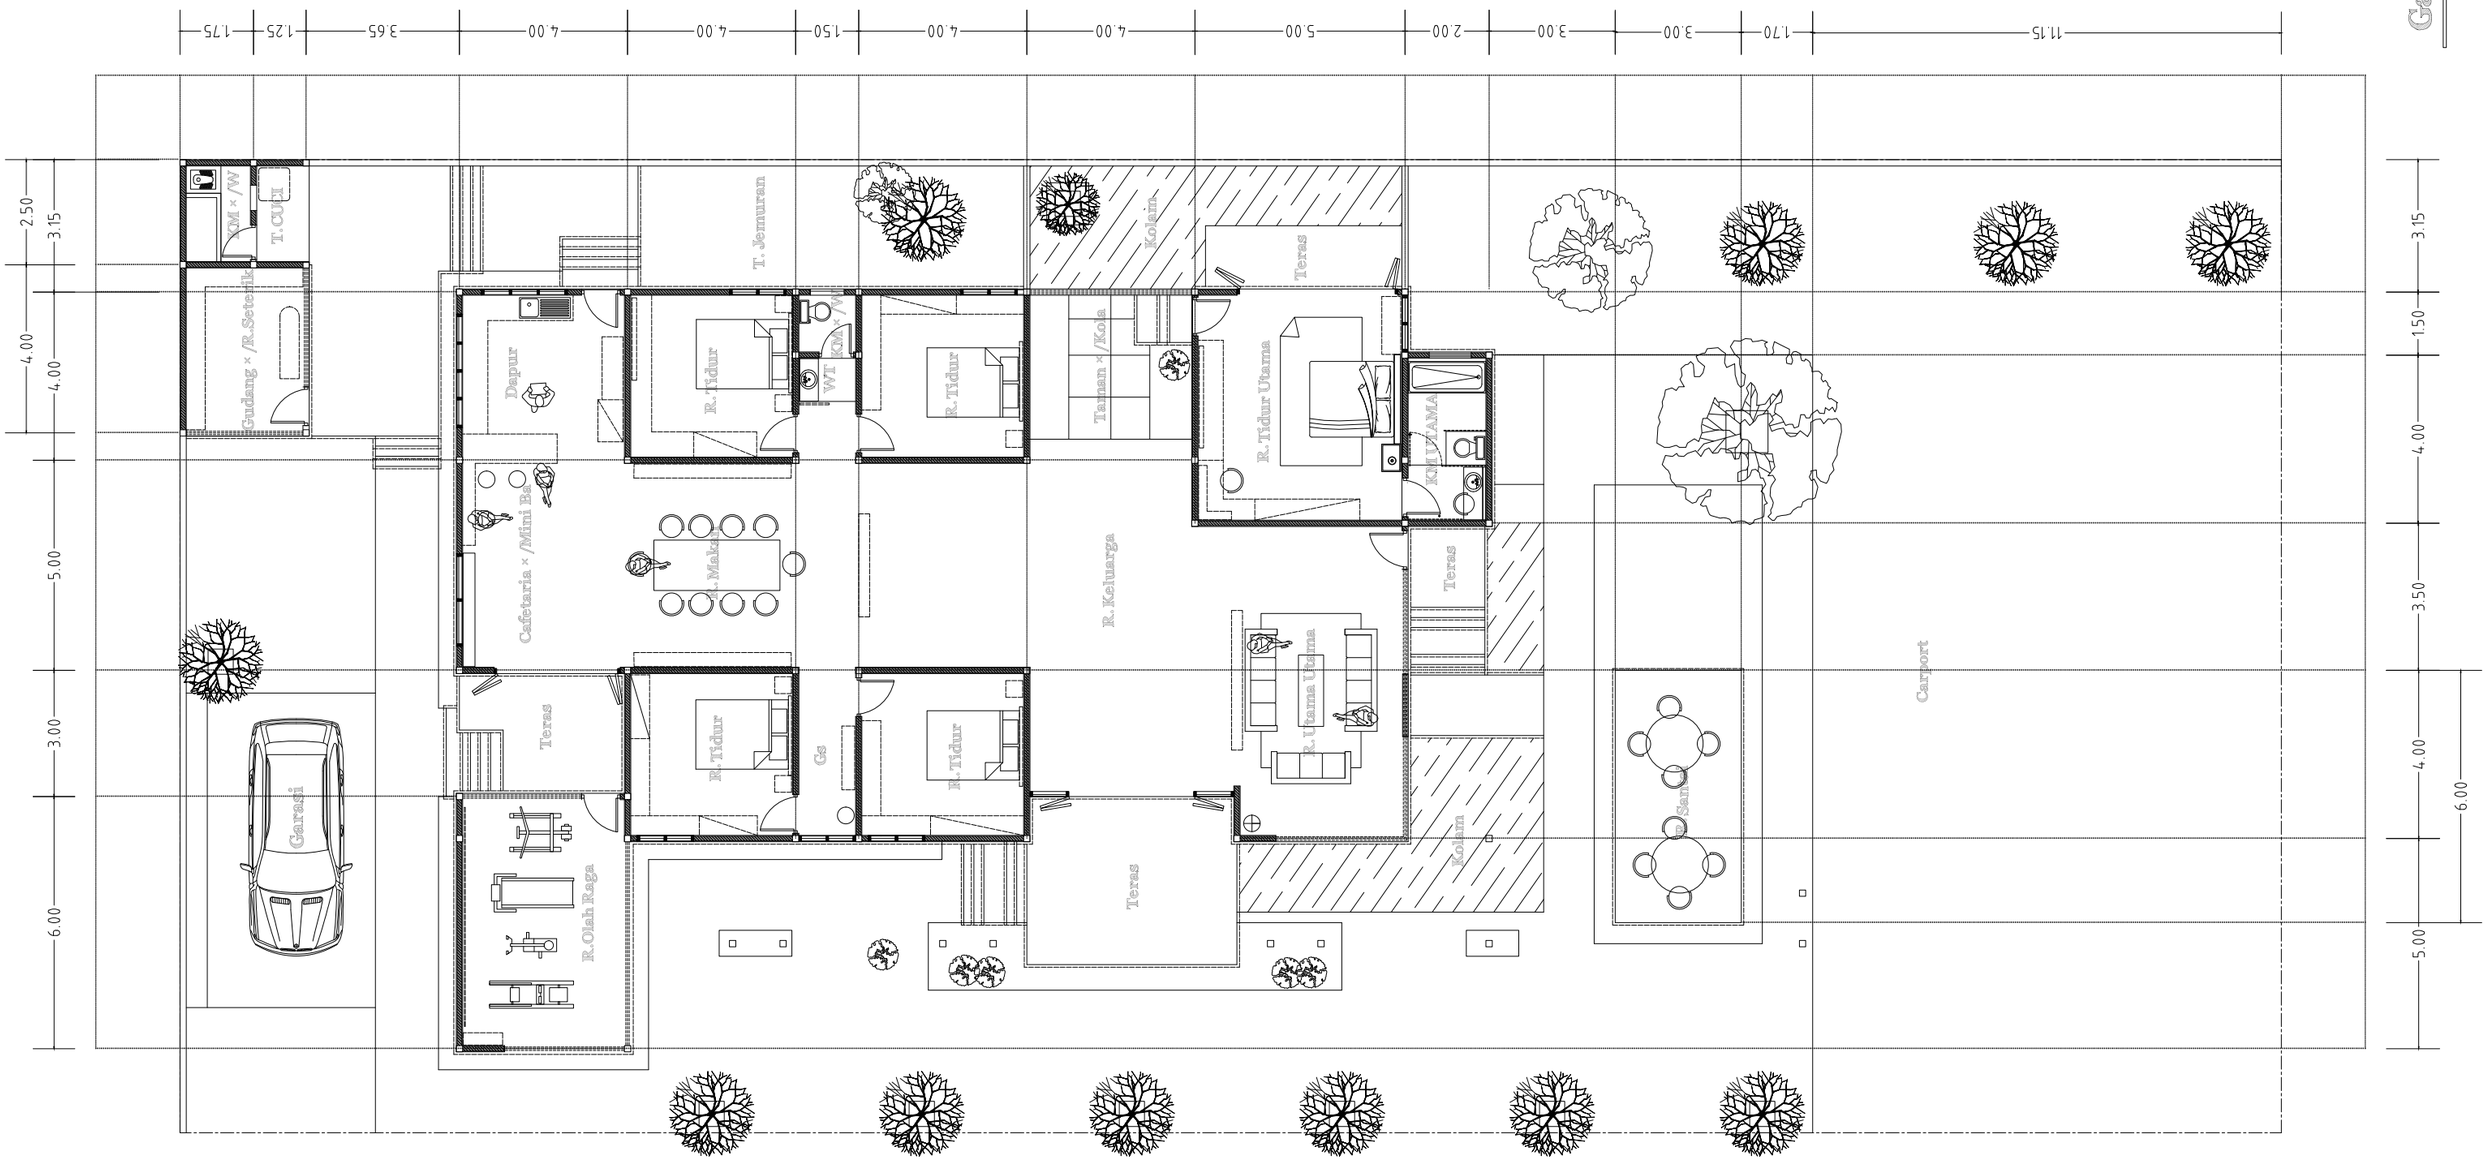

Kosteratu

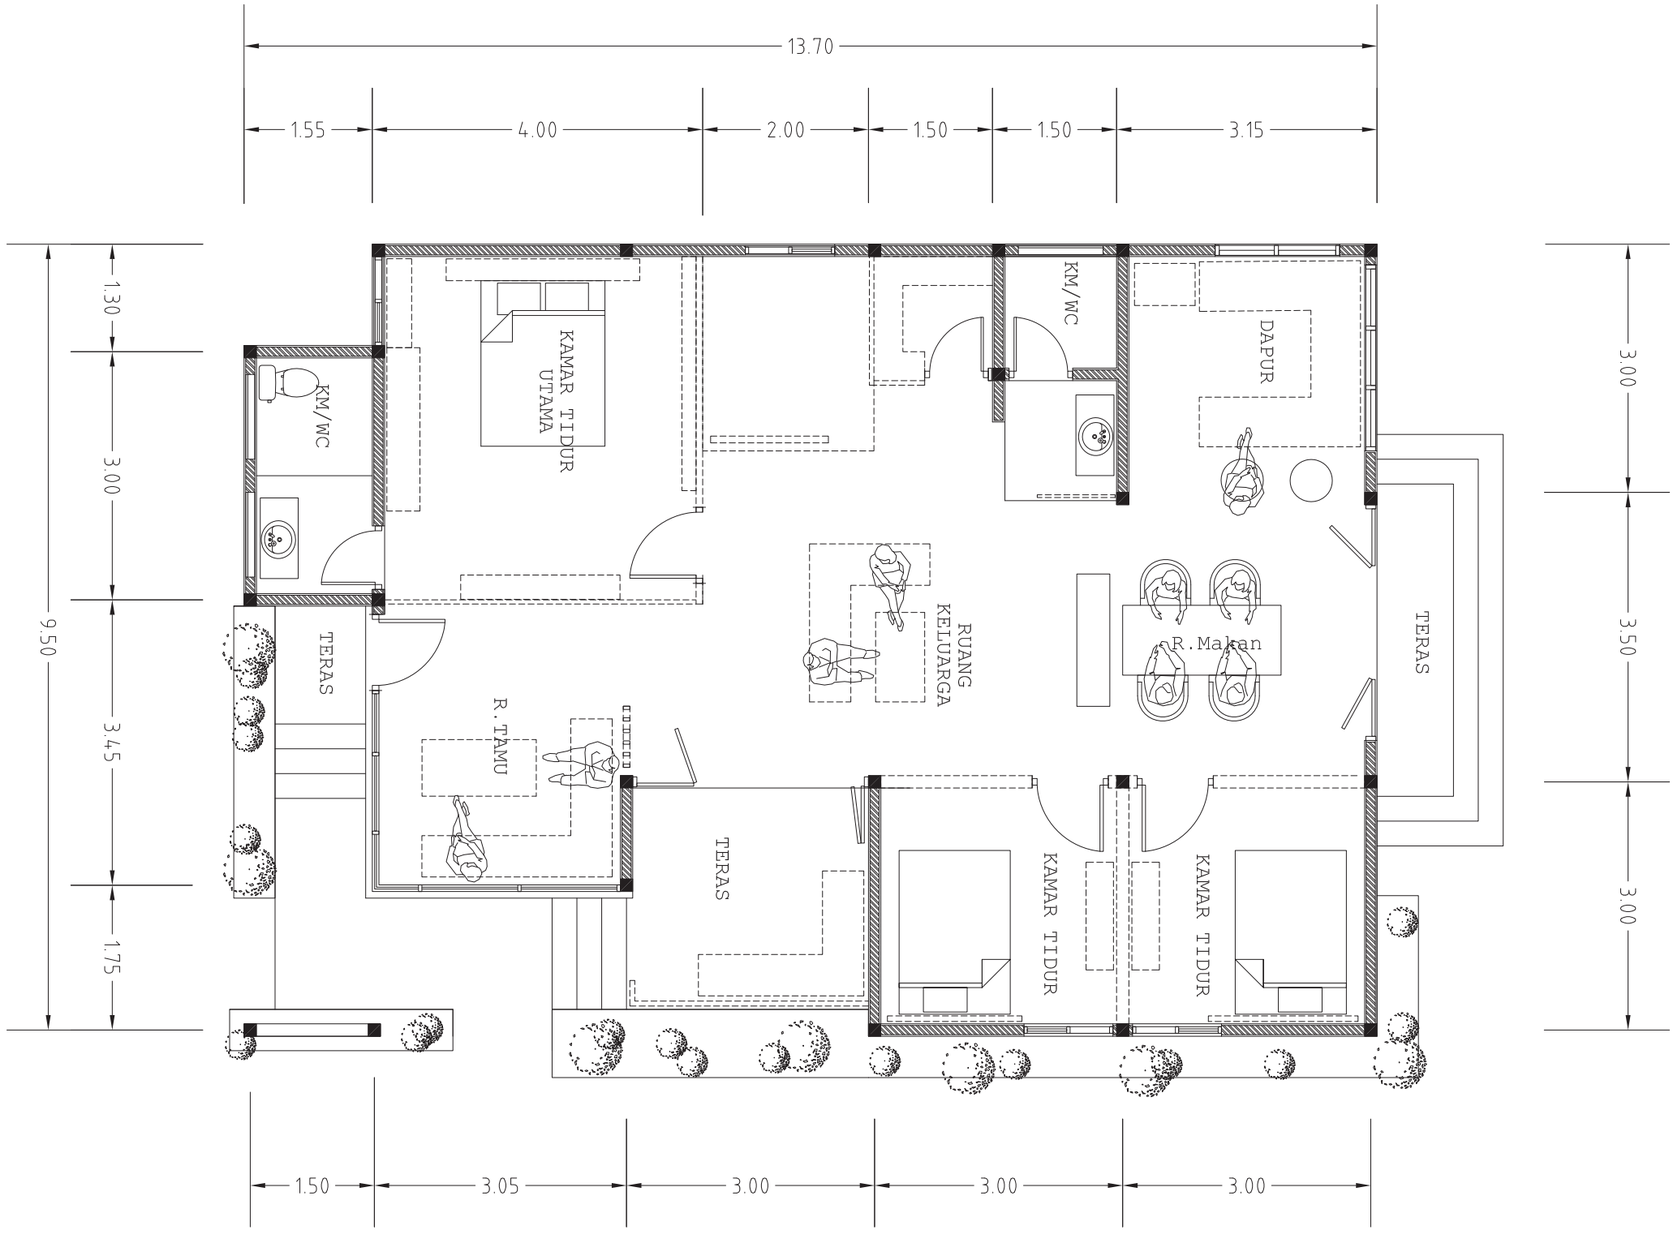

GAMBAR LAYOUT

SKALA 1:75

Kosteratu

IPK 2,0 Archi

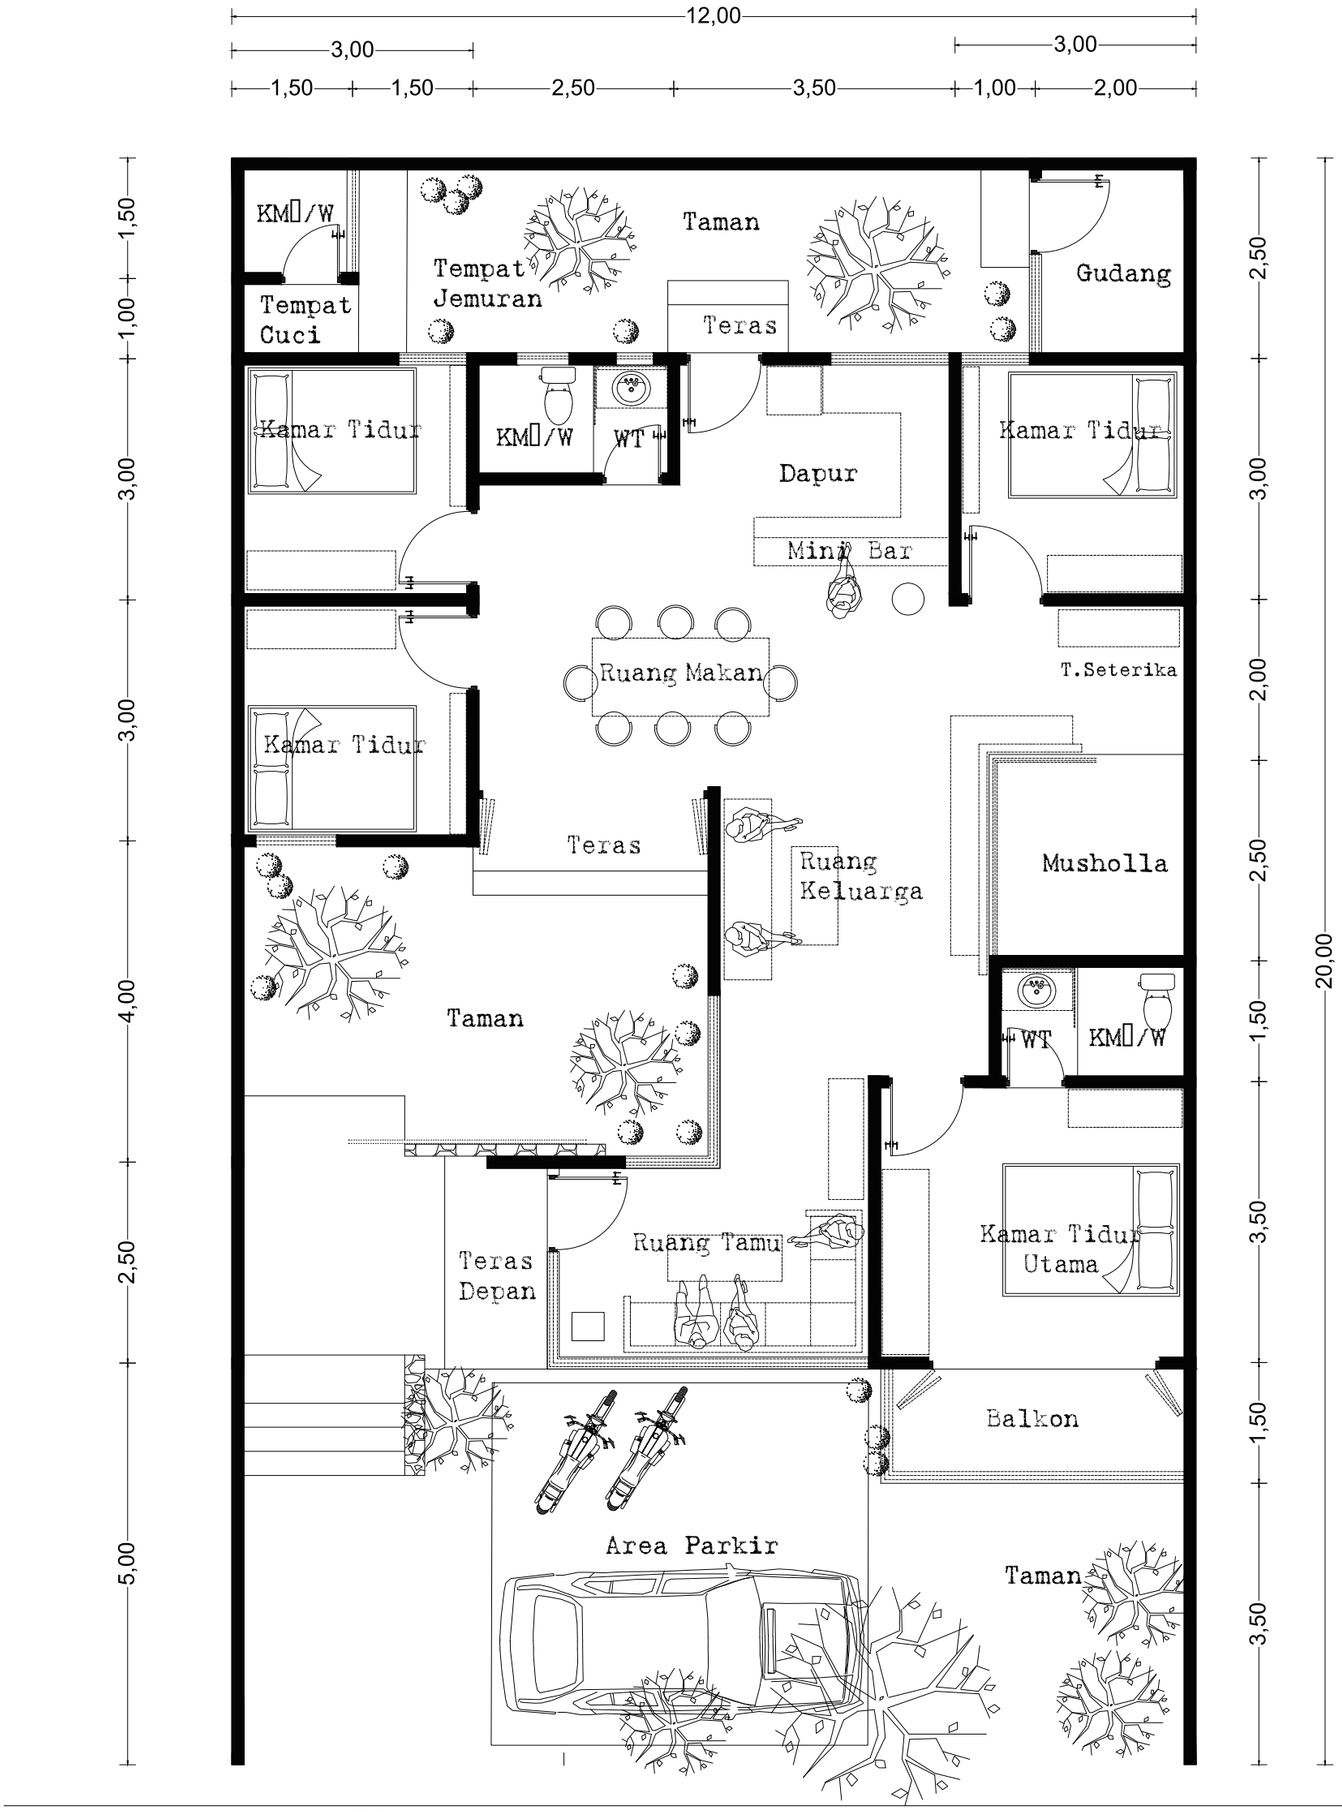

IPK 2,0 Archi

LAYOUT

Kertas A3

skala 1 : 100

Kosterata

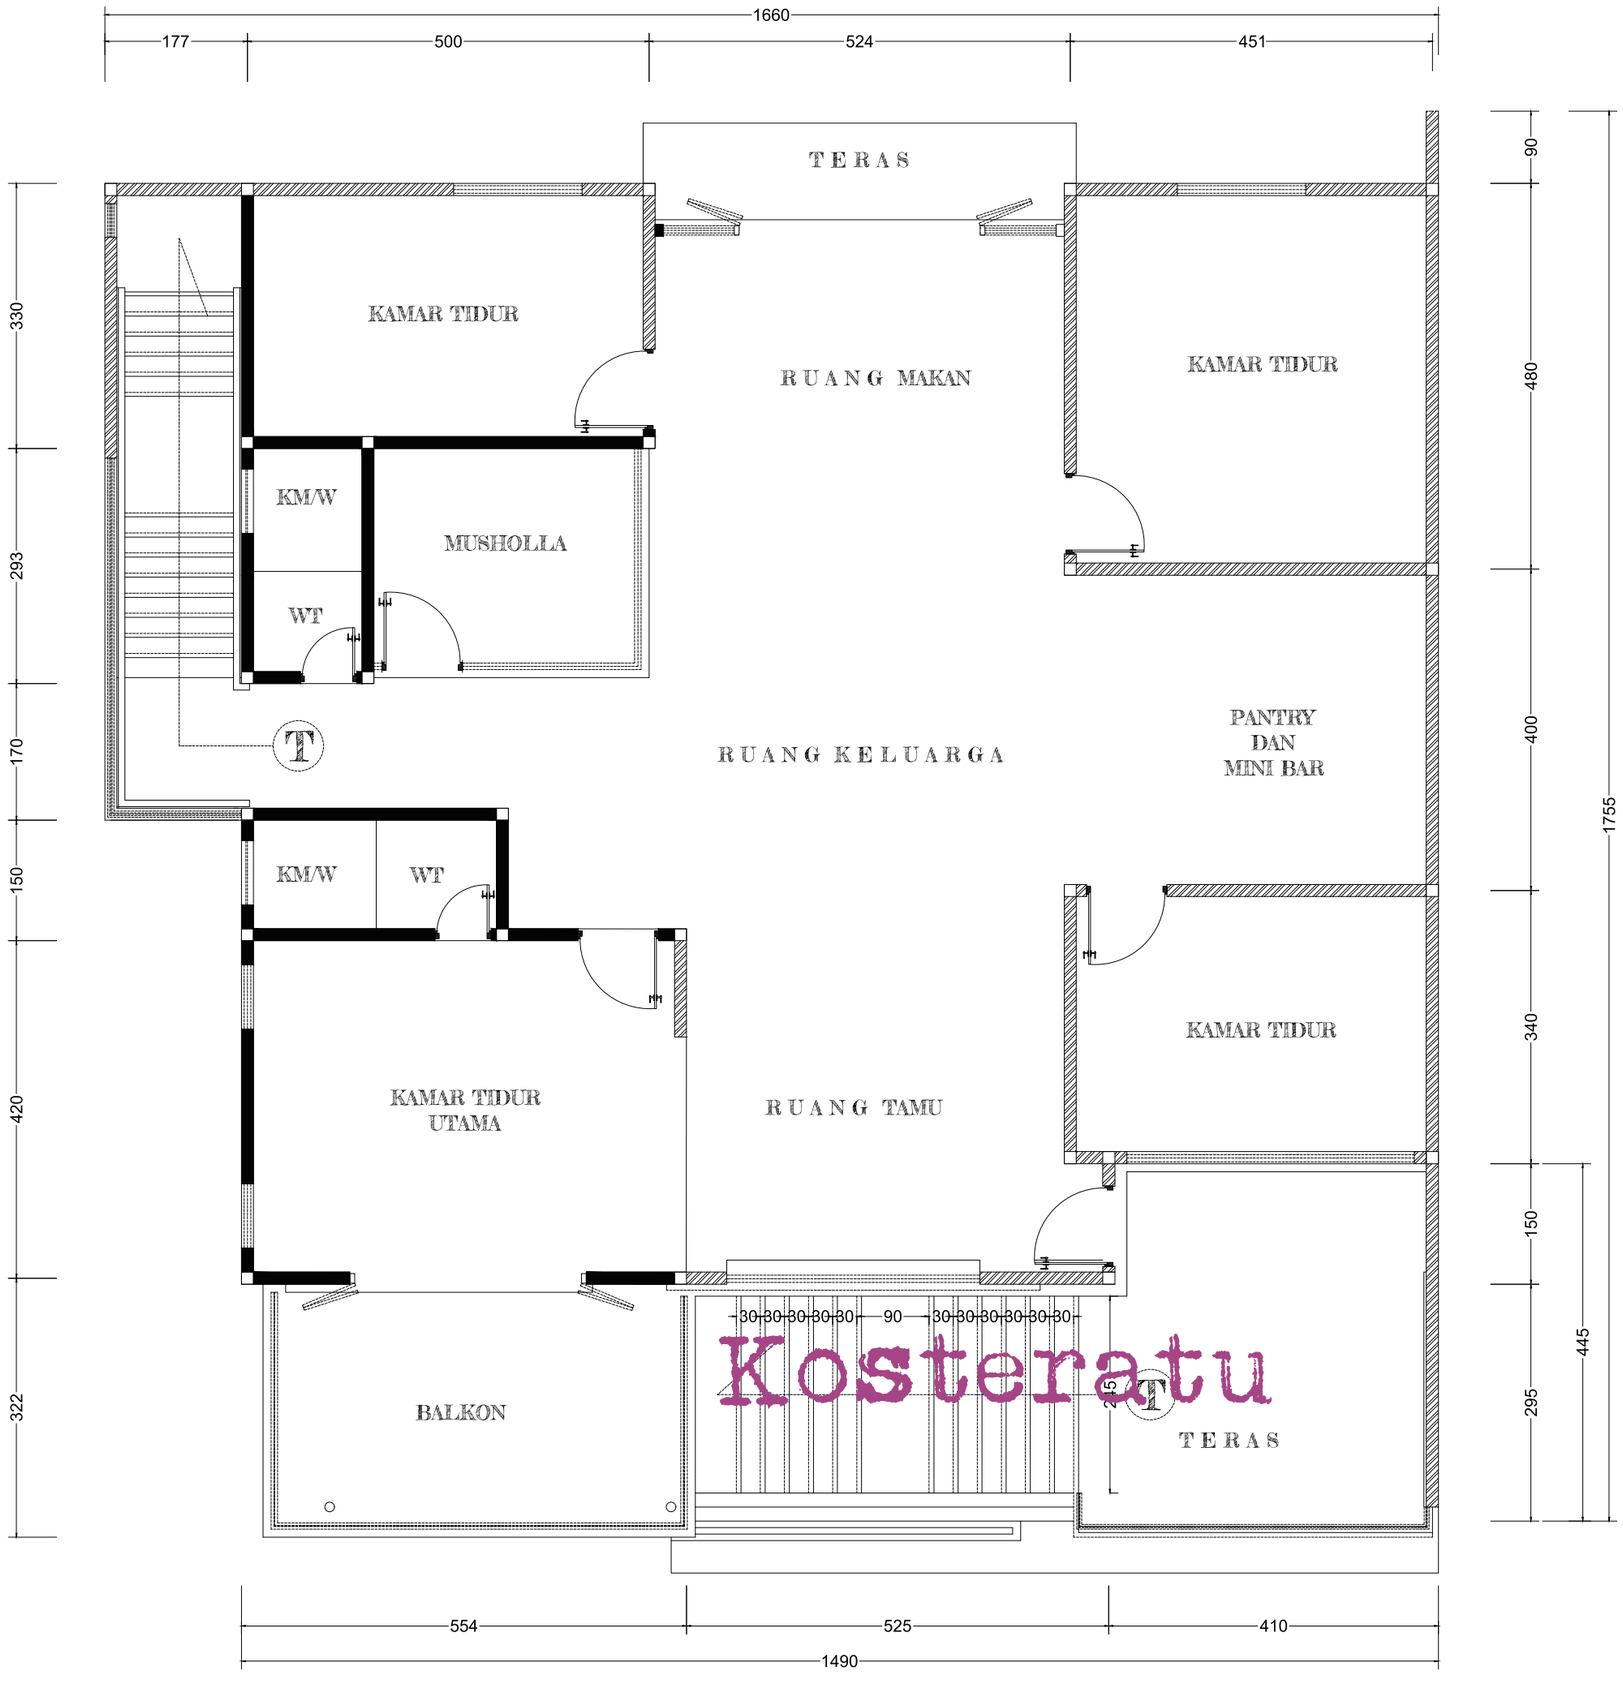

Kosteratu

IPK 2,0 Archi

KEGIATAN		
PEKERJAAN		
LOKASI		
KETERANGAN		
KONSULTAN PERENCANA		
PENANGUNG JAWAB PERENCANA		
REVISI	TGL	T.TANGAN
JUDUL GAMABAR		SKALA
DENAH		1 : 100 A3
KODE GAMBAR	NO.GAMBAR	JML.GAMBAR

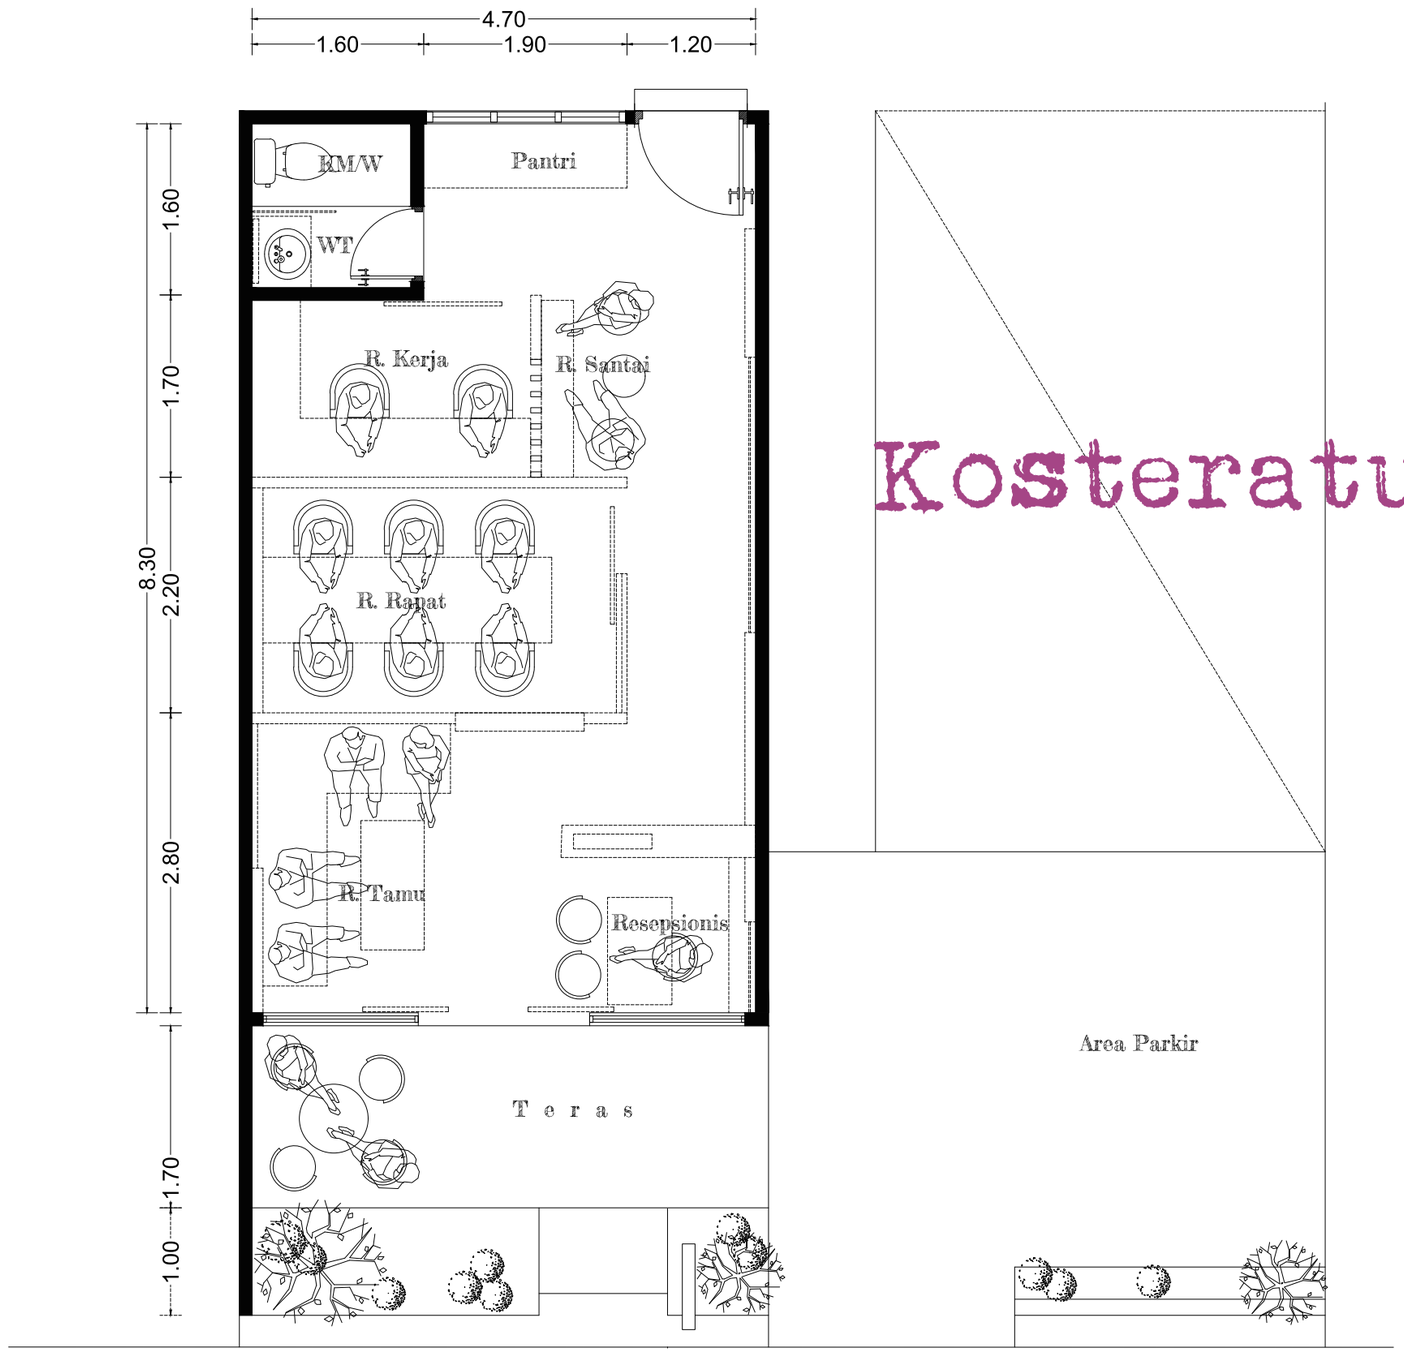

Kosteratu

LAY OUT KANTOR LBH

SKALA 1:75

IPK 2.0 Archi

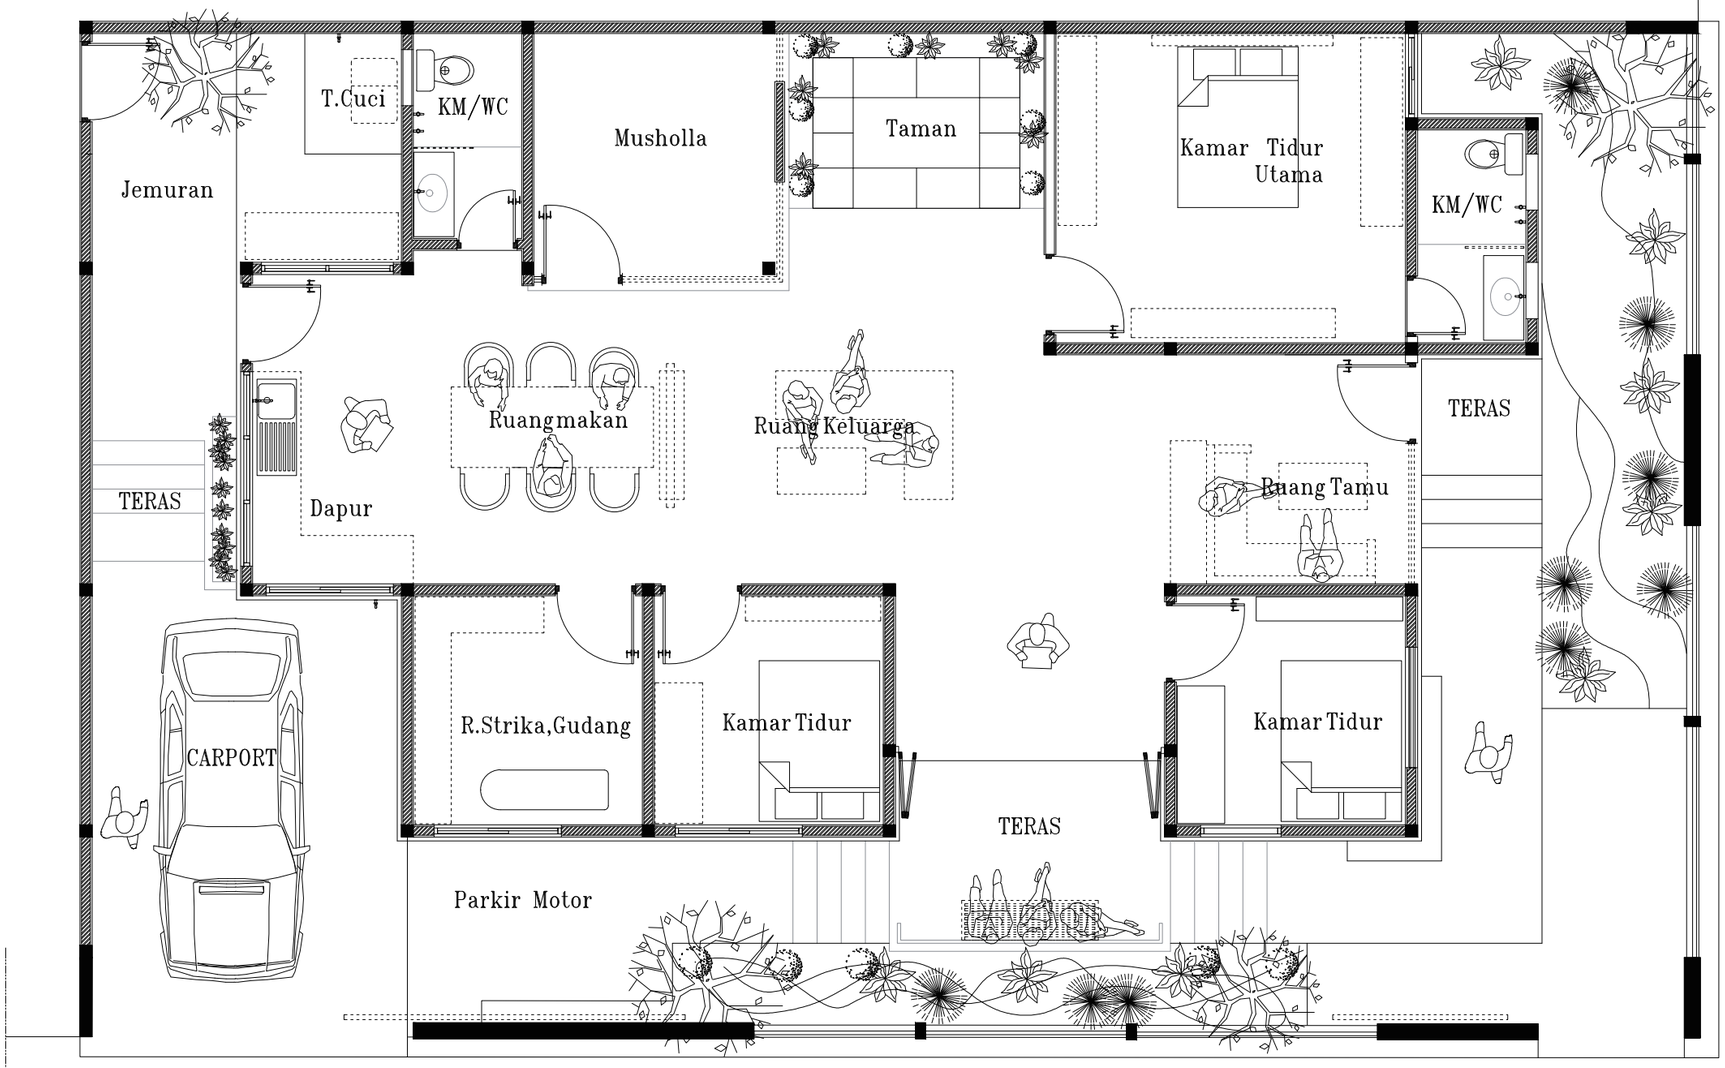

KEGIATAN	RUMAH TINGGAL
PEKERJAAN	PERENCANAAN DESAIN
LOKASI	
KETERANGAN	

Kosteratu

KONSULTAN PERENCANA	
PENANGUNG JAWAB PERENCANA	
DIREKTUR	

REVISI	TGL	T.TANGAN

JUDUL GAMABAR	SKALA
LAYOUT	1:100
	A3

KODE GAMBAR	NO.GAMBAR	JML.GAMBAR

IPK 2,0 Archi

3.43 m

3.85 m

1.50 m

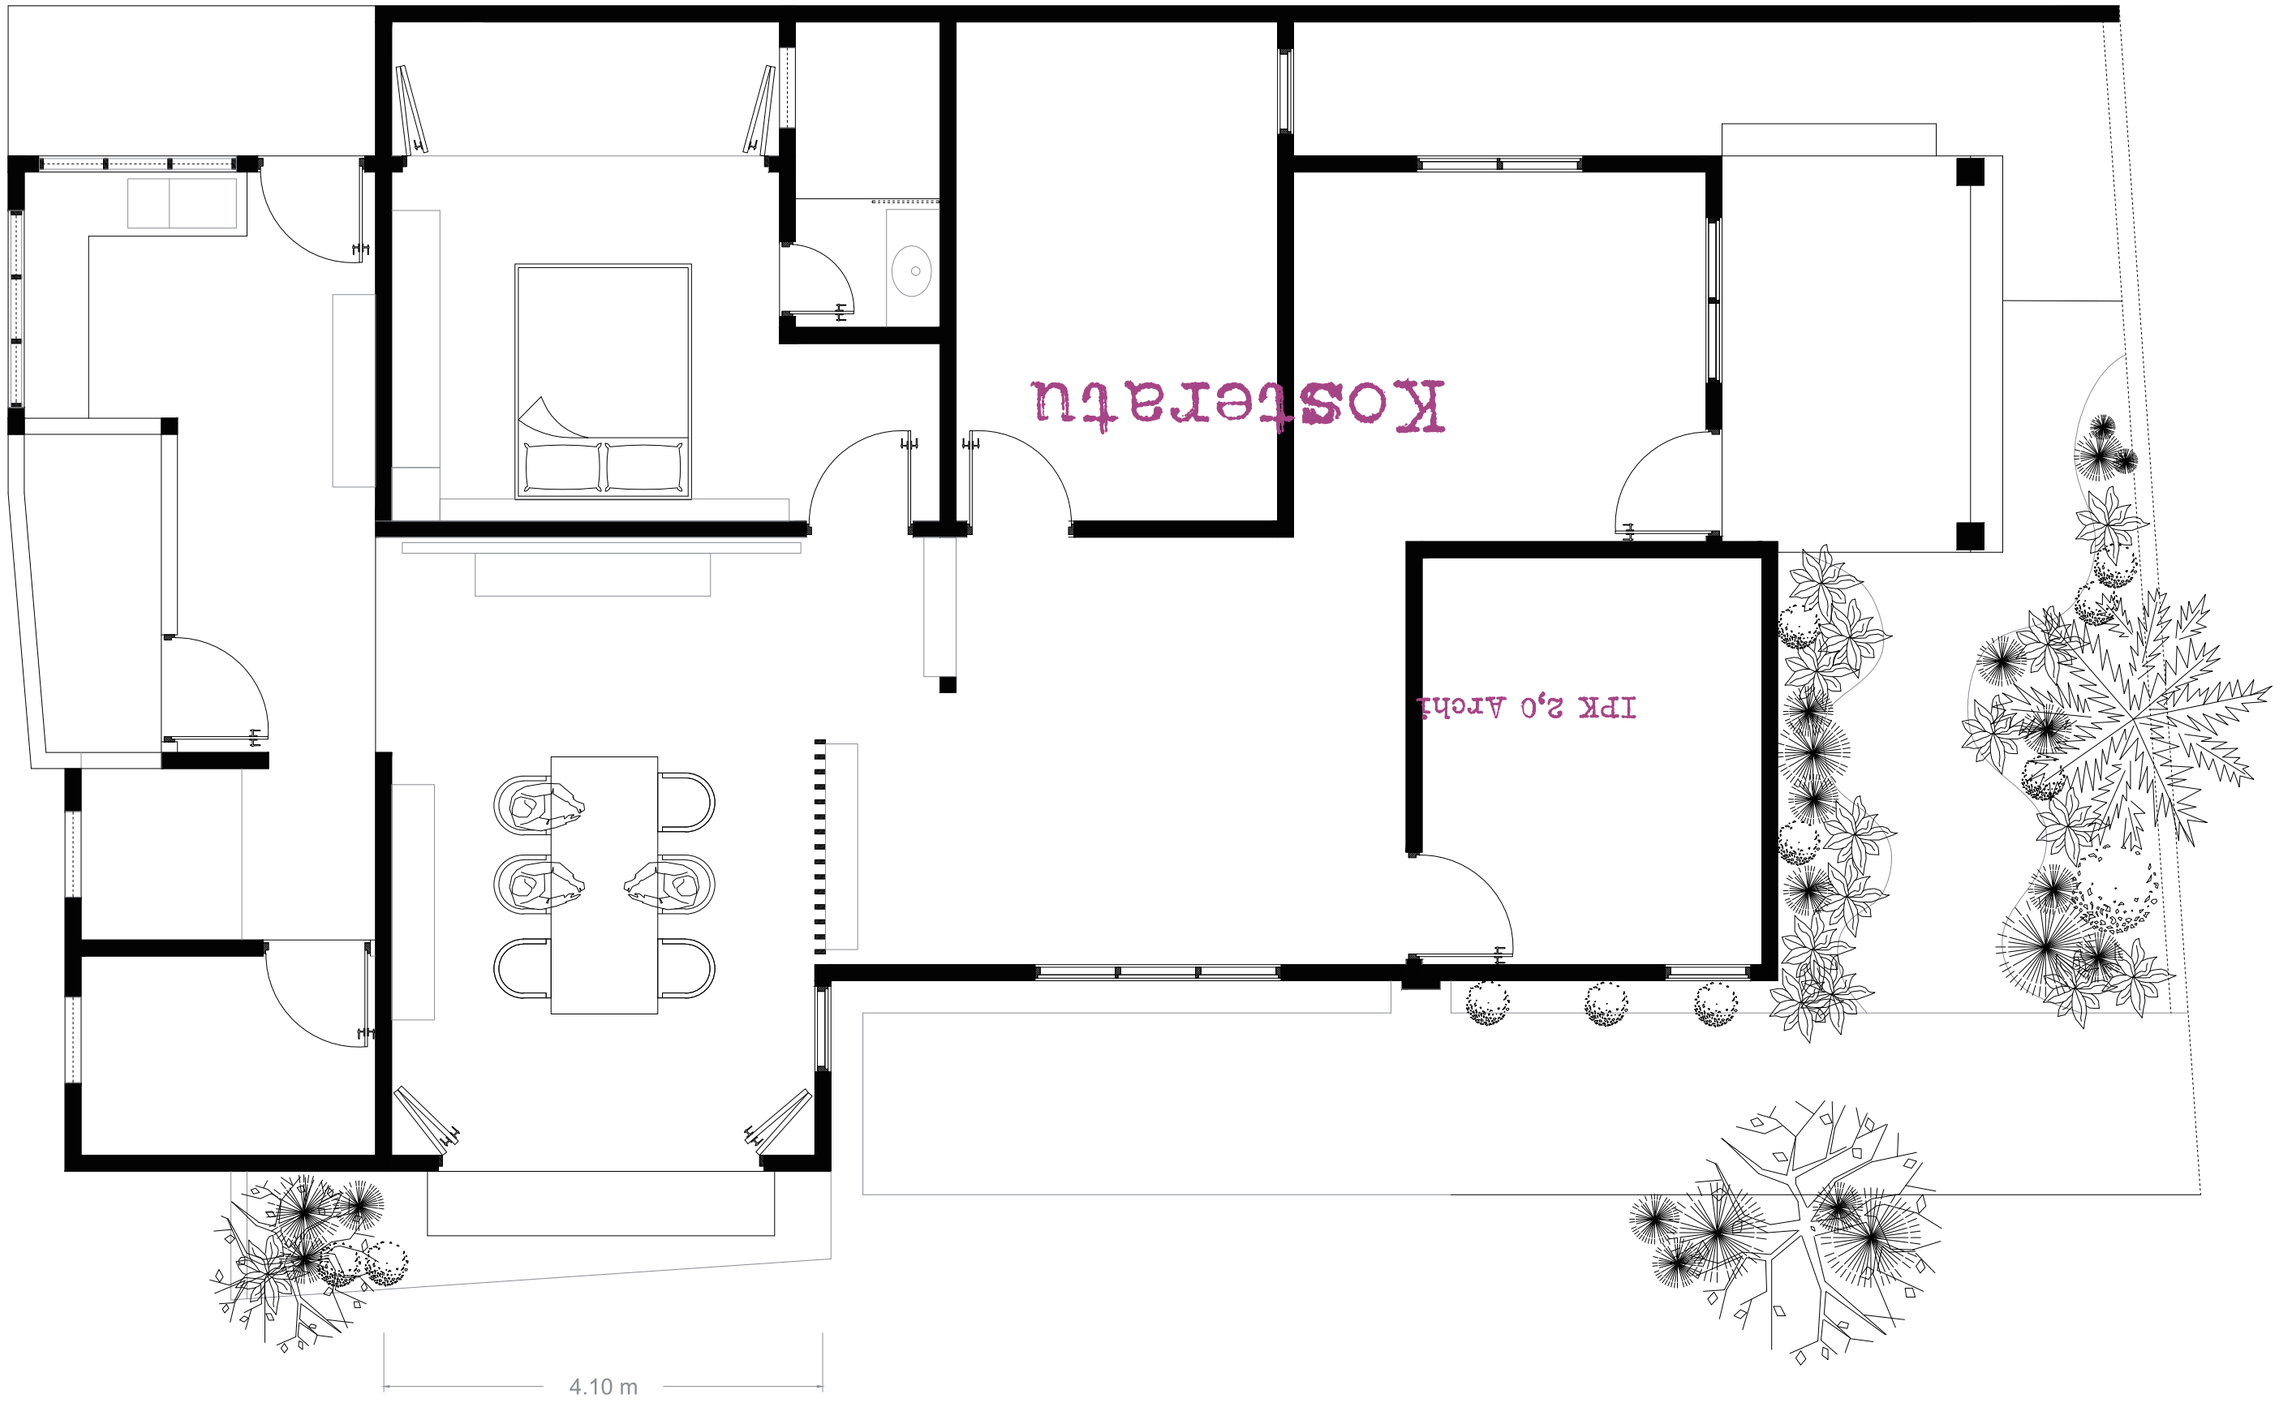

4.10 m

IPK 2,0 Archi

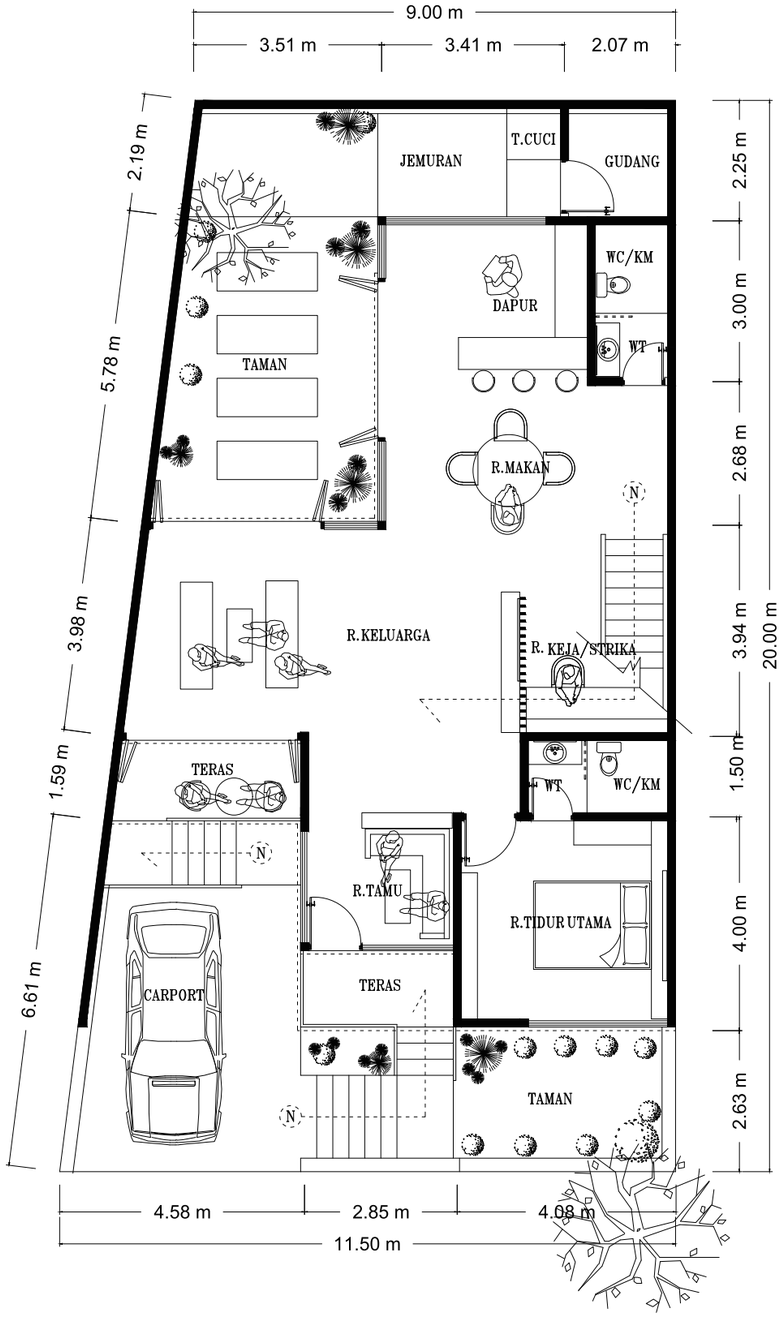

LAY OUT LT I

SKALA 1 : 150

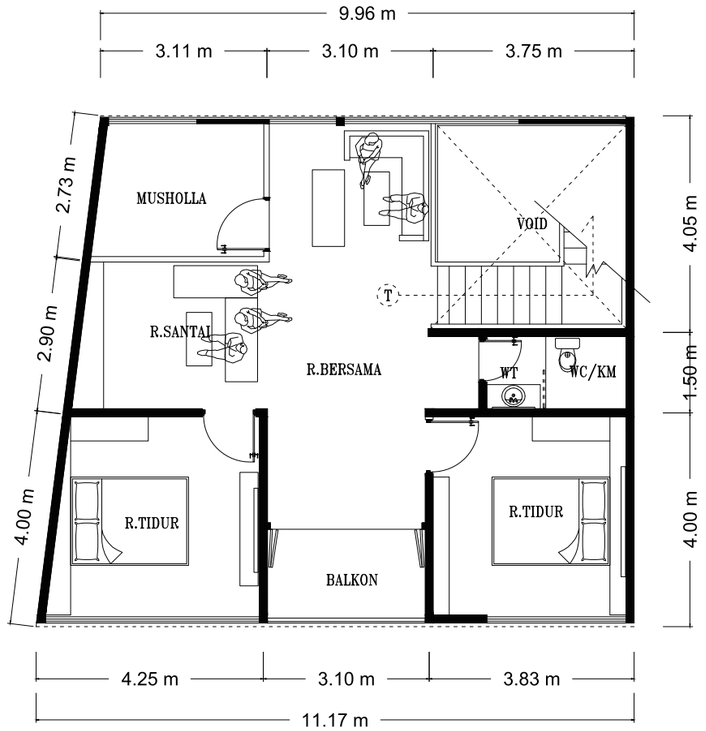

LAY OUT LT II

SKALA 1 : 150

Kosterat

IPK 2,0 Archi

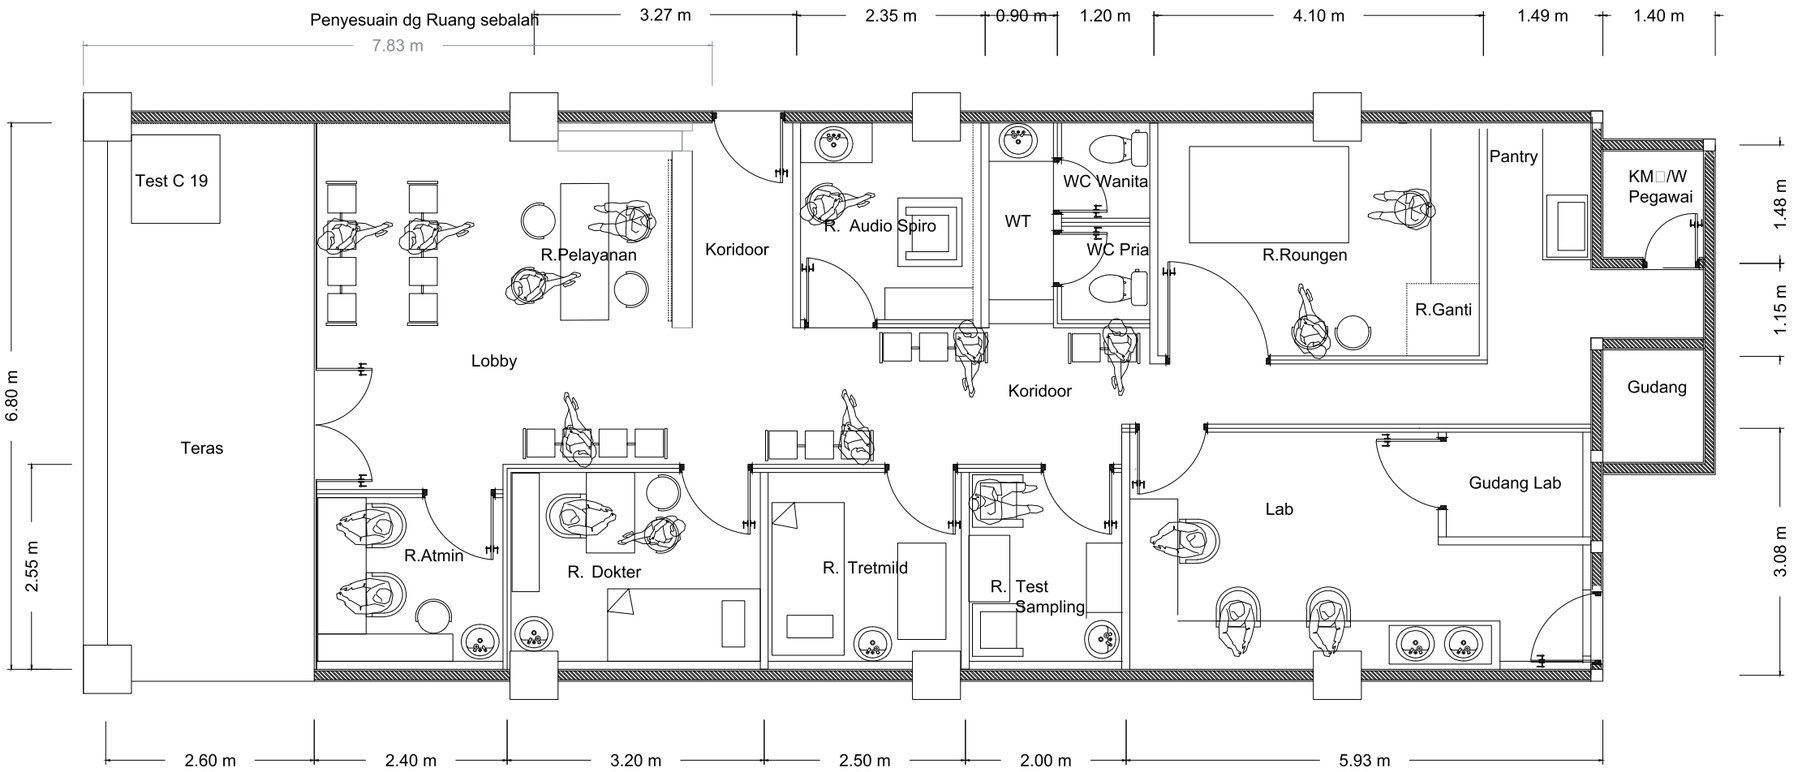

Kostera tra

KEGIATAN

RENOVASI GEDUNG KLINIK

PEKERJAAN

PERENCANAAN DESAIN

LOKASI

KETERANGAN

KONSULTAN PERENCANA

PENANGUNG JAWAB PERENCANA

DIREKTUR

REVISI	TGL	T.TANGAN

JUDUL GAMABAR	SKALA
Lay Out Terbaru	1:100

KODE GAMBAR	NO.GAMBAR	JML.GAMBAR

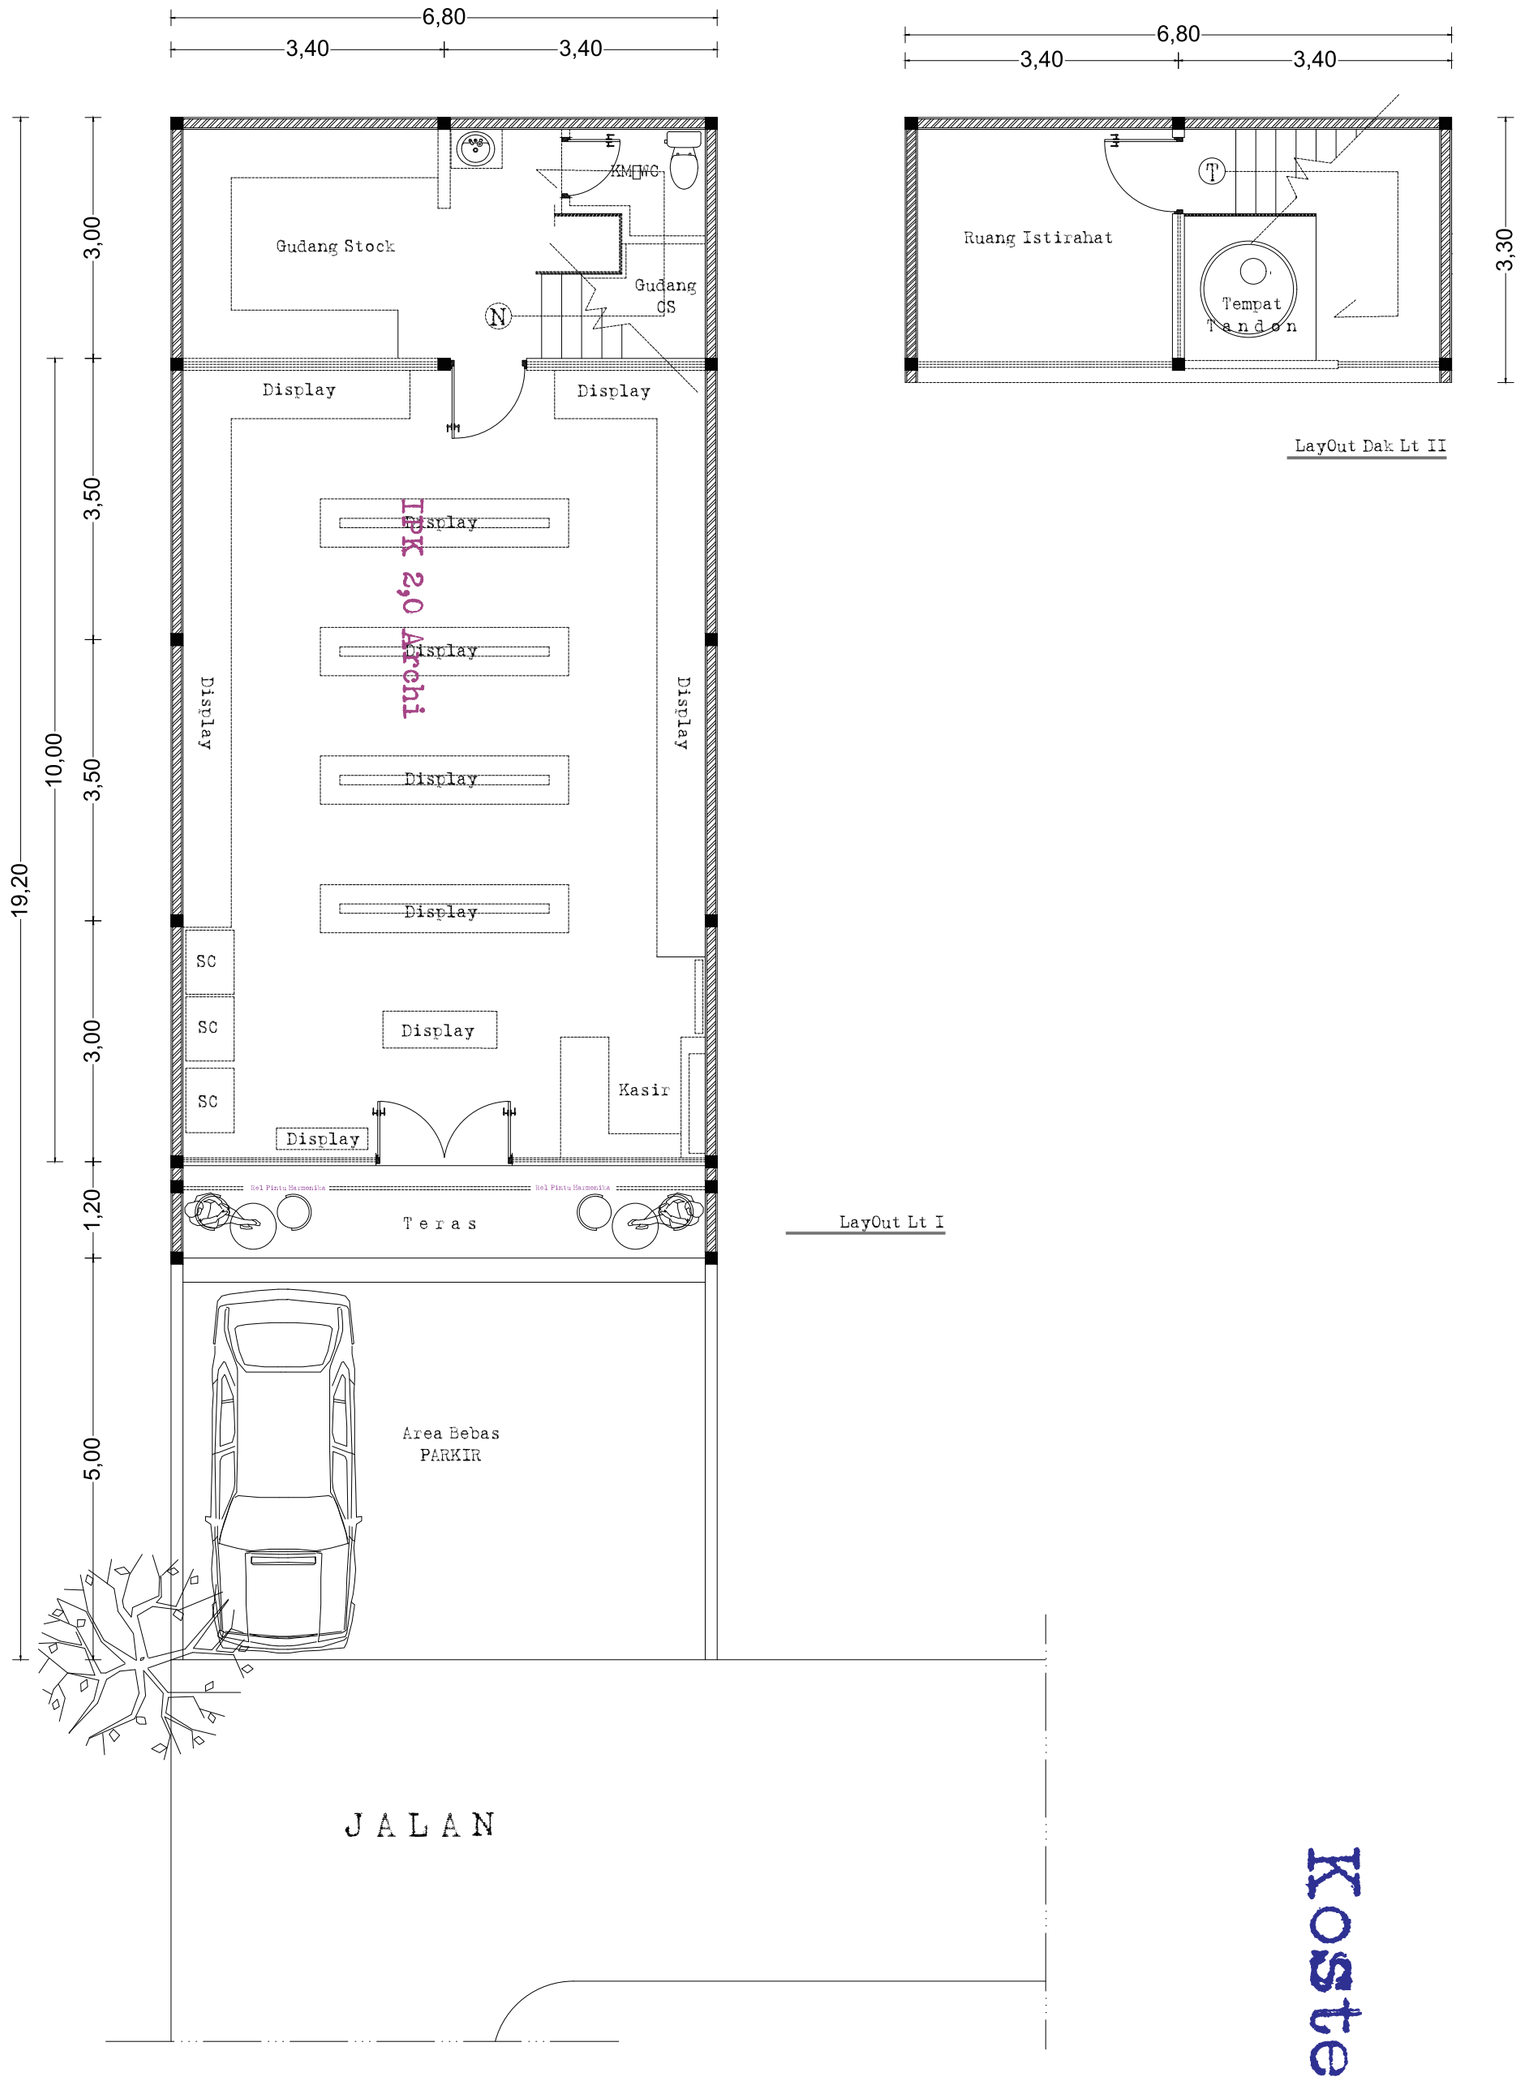

LayOut Dak Lt II

LayOut Lt I

IPK 2,0 Archi

Kosteratu

LAYOUT

MINI MARKET

Kertas A3

skala 1 : 100

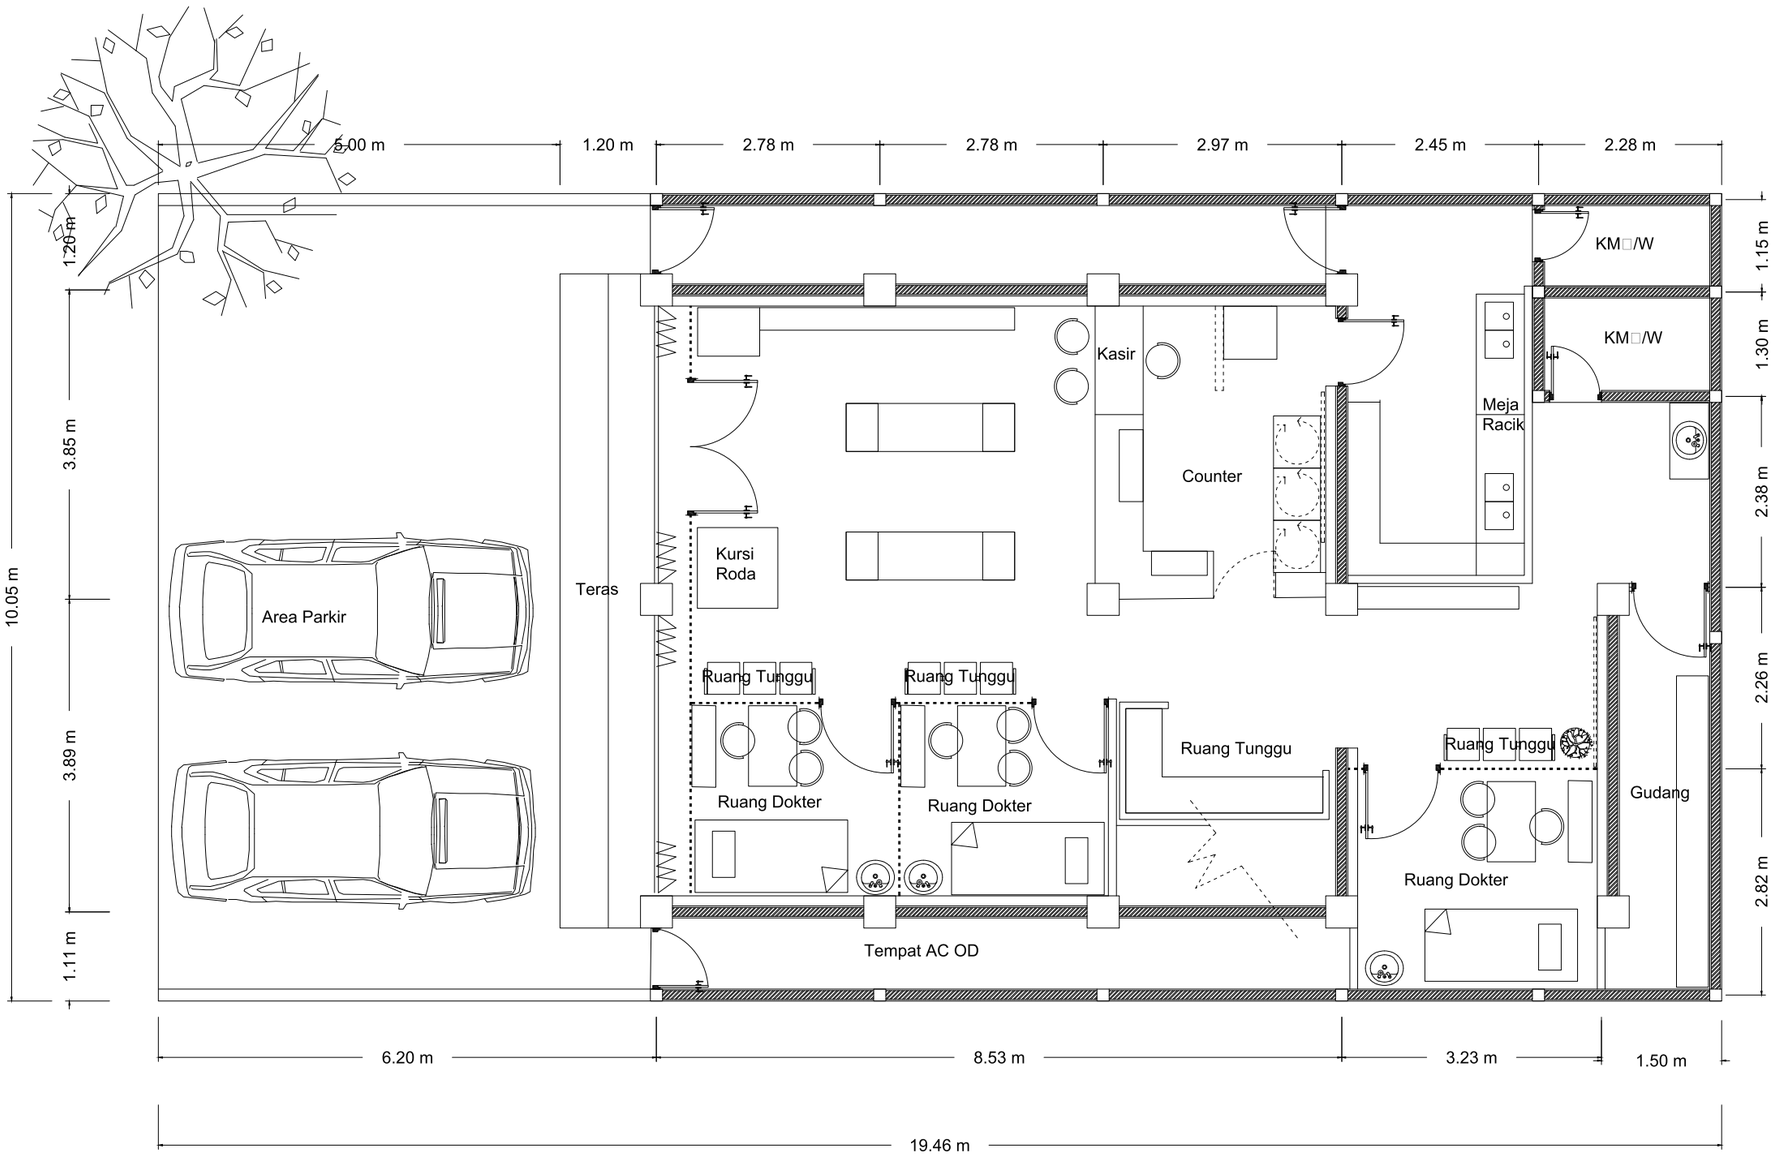

KEGIATAN

PEKERJAAN

PERENCANAAN DESAIN

LOKASI

KETERANGAN

IPK 2,0 Archi

KONSULTAN PERENCANA

PENANGUNG JAWAB PERENCANA

DIREKTUR

REVISI	TGL	T.TANGAN

JUDUL GAMABAR	SKALA
LAYOUT	1:100

KODE GAMBAR	NO.GAMBAR	JML.GAMBAR

Kosteratu

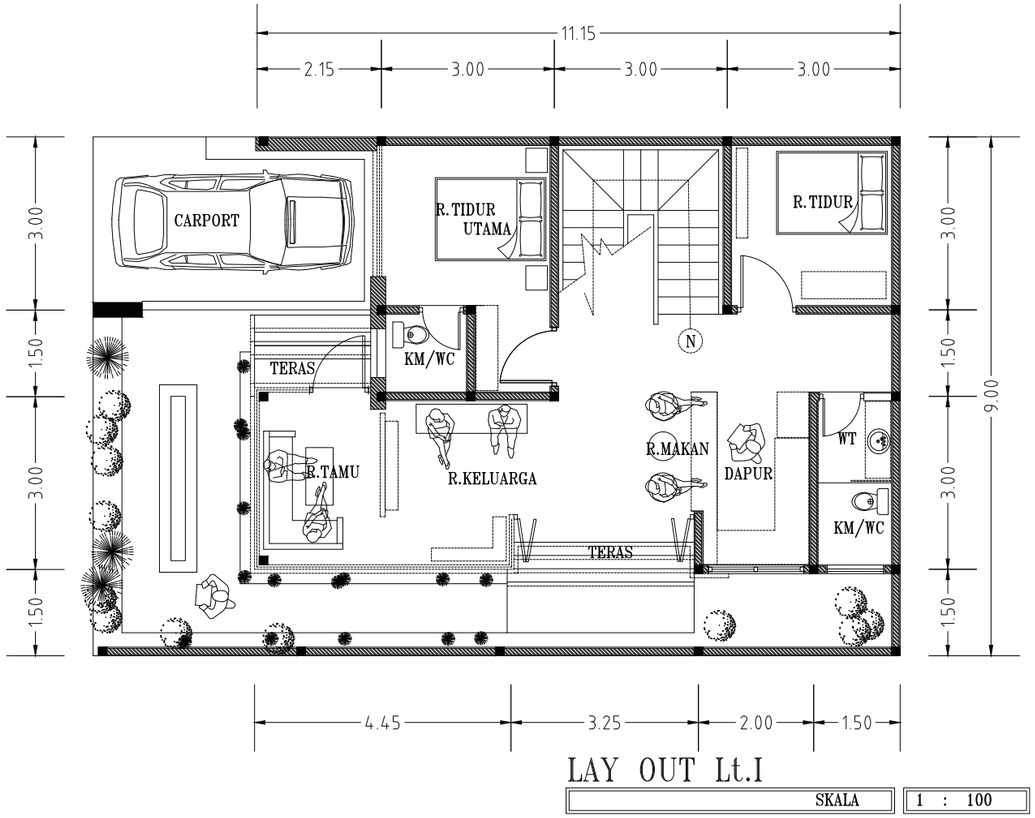

LAY OUT Lt.I

SKALA 1 : 100

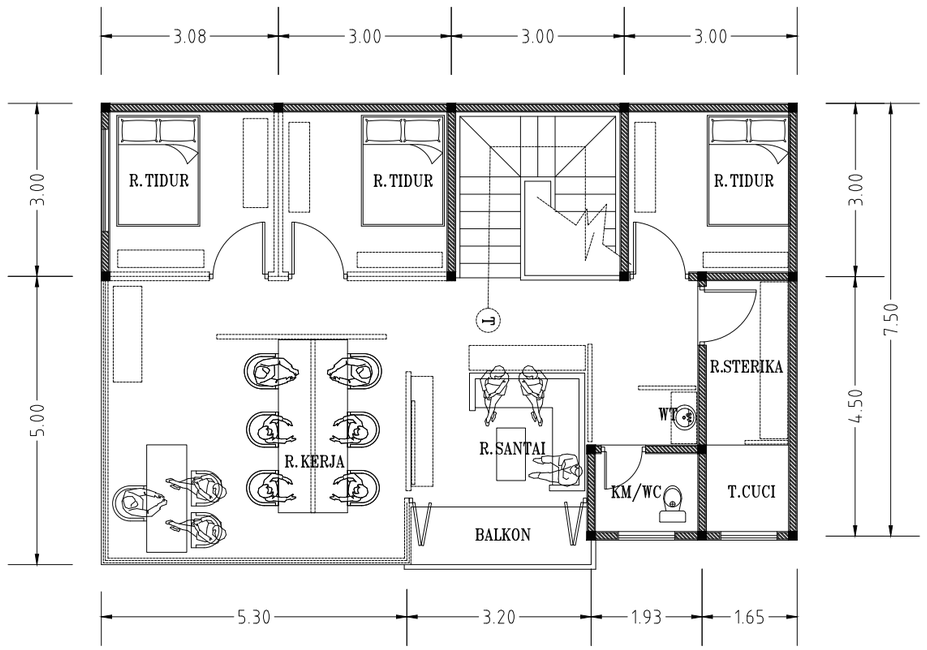

LAY OUT Lt.II

SKALA 1 : 100

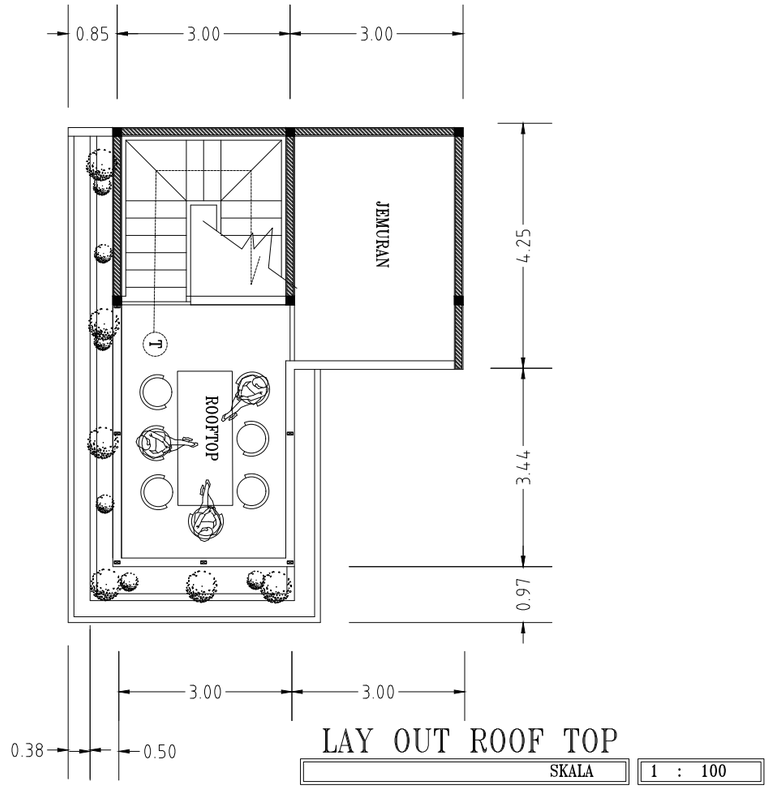

LAY OUT ROOF TOP

SKALA 1 : 100

Kosteratu

IPK 2,0 Archi